





PIANO INTERRATO

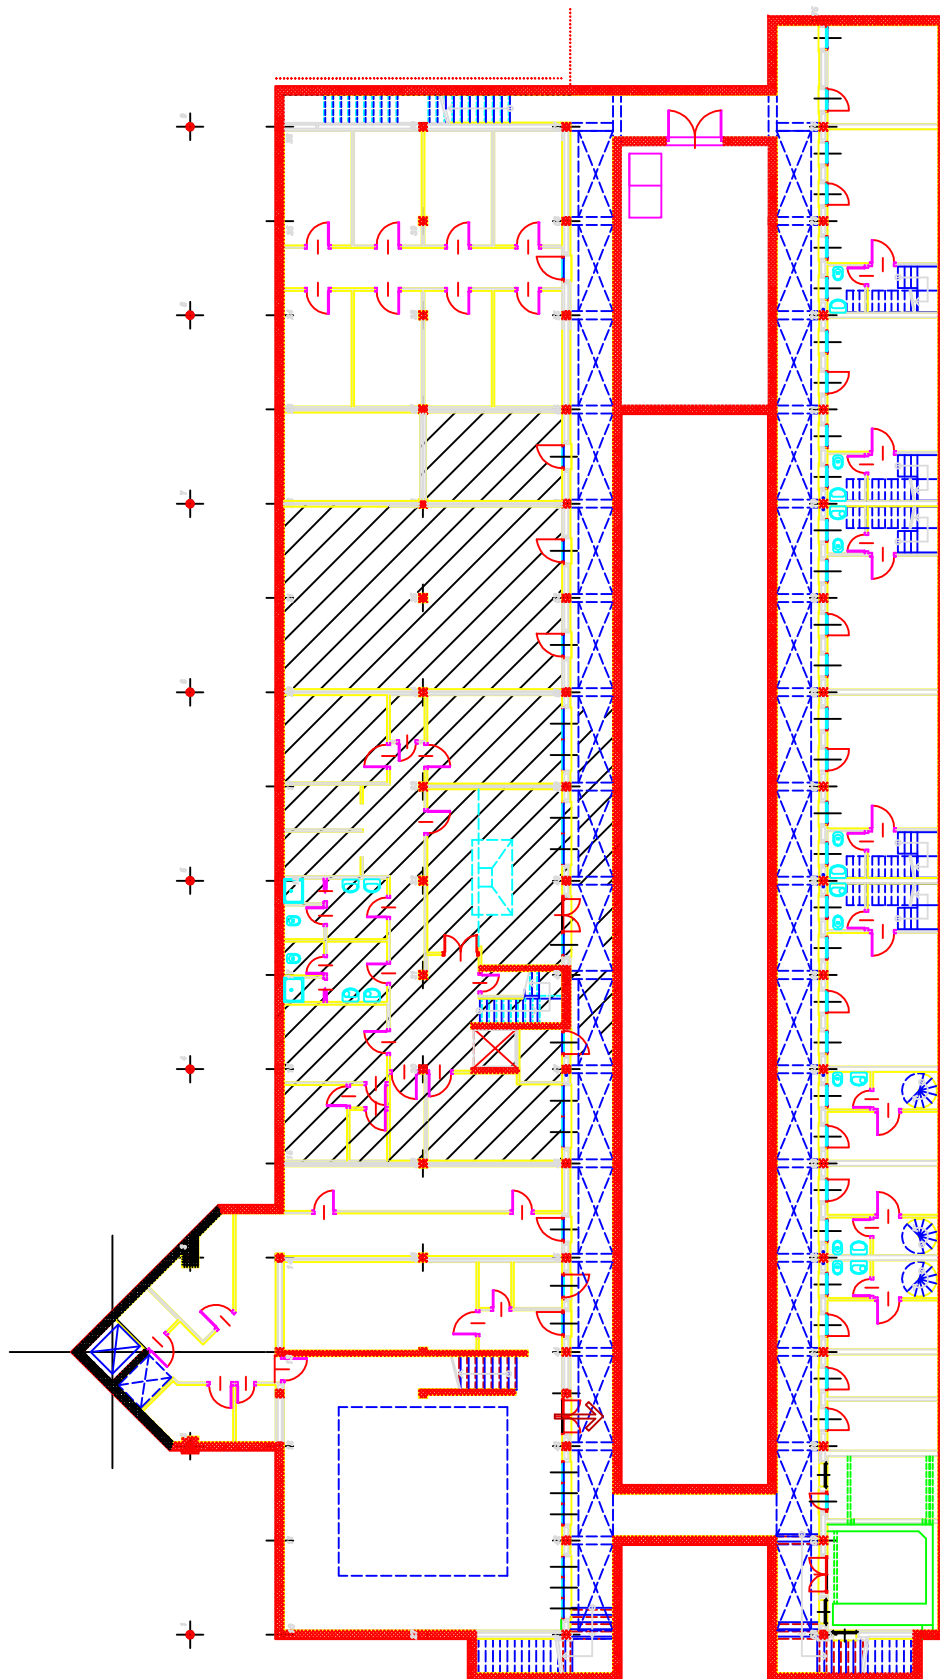


PIANO TERRA

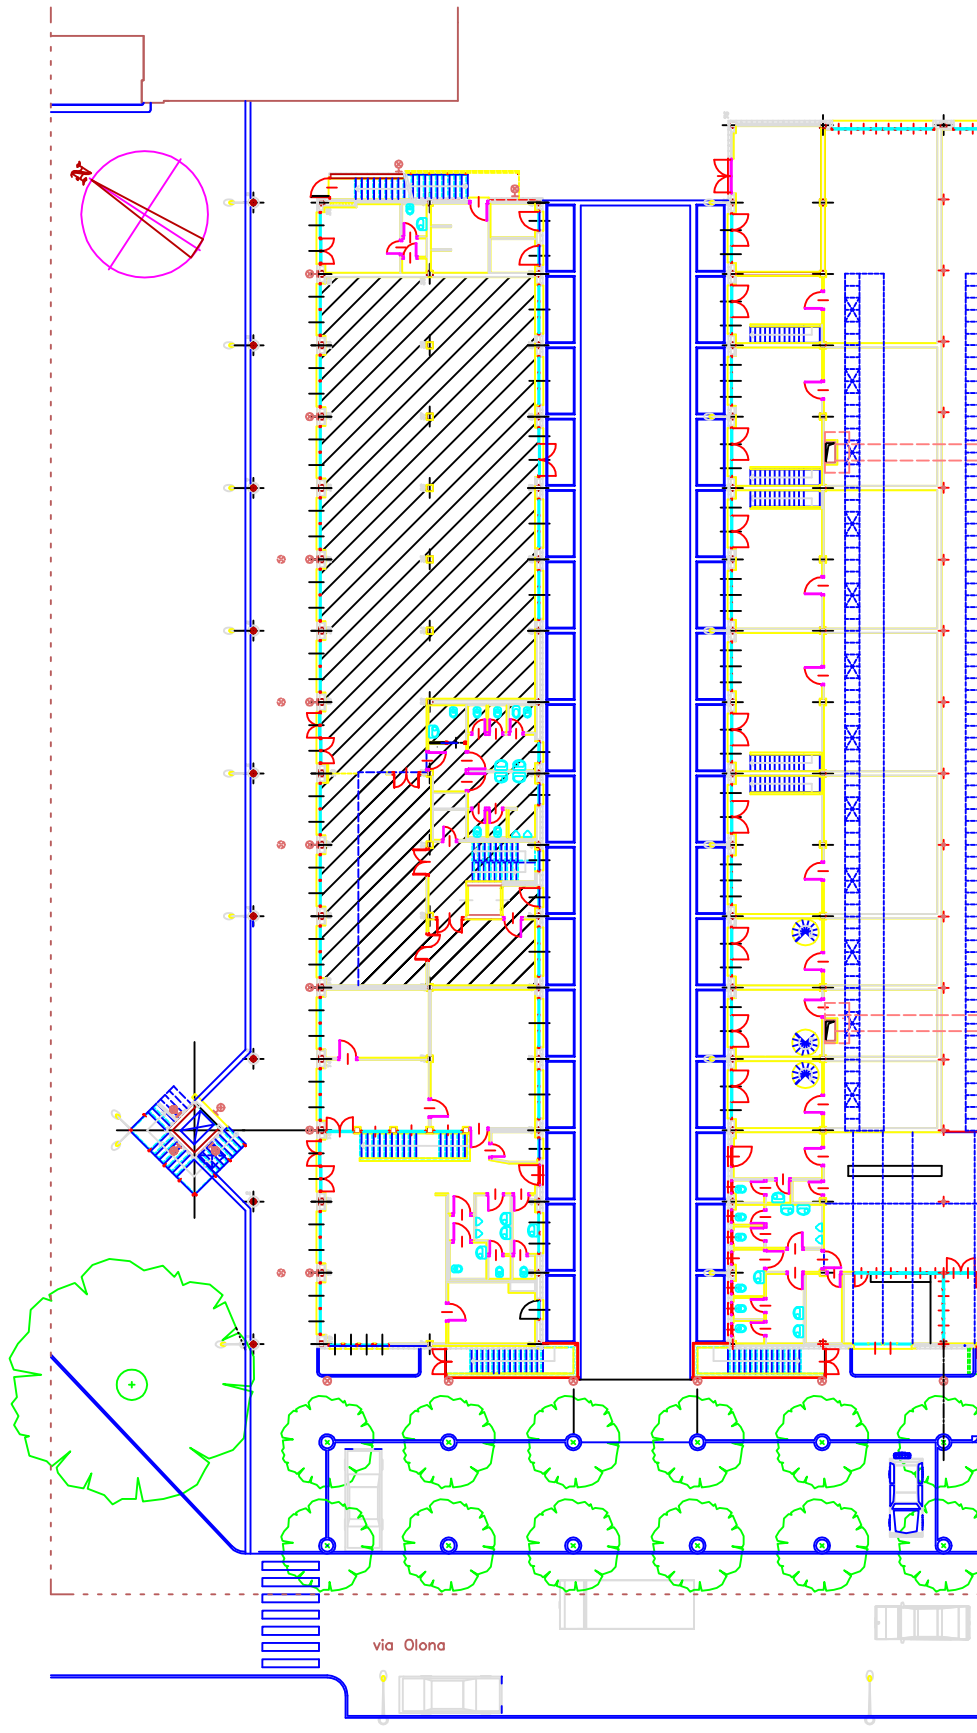


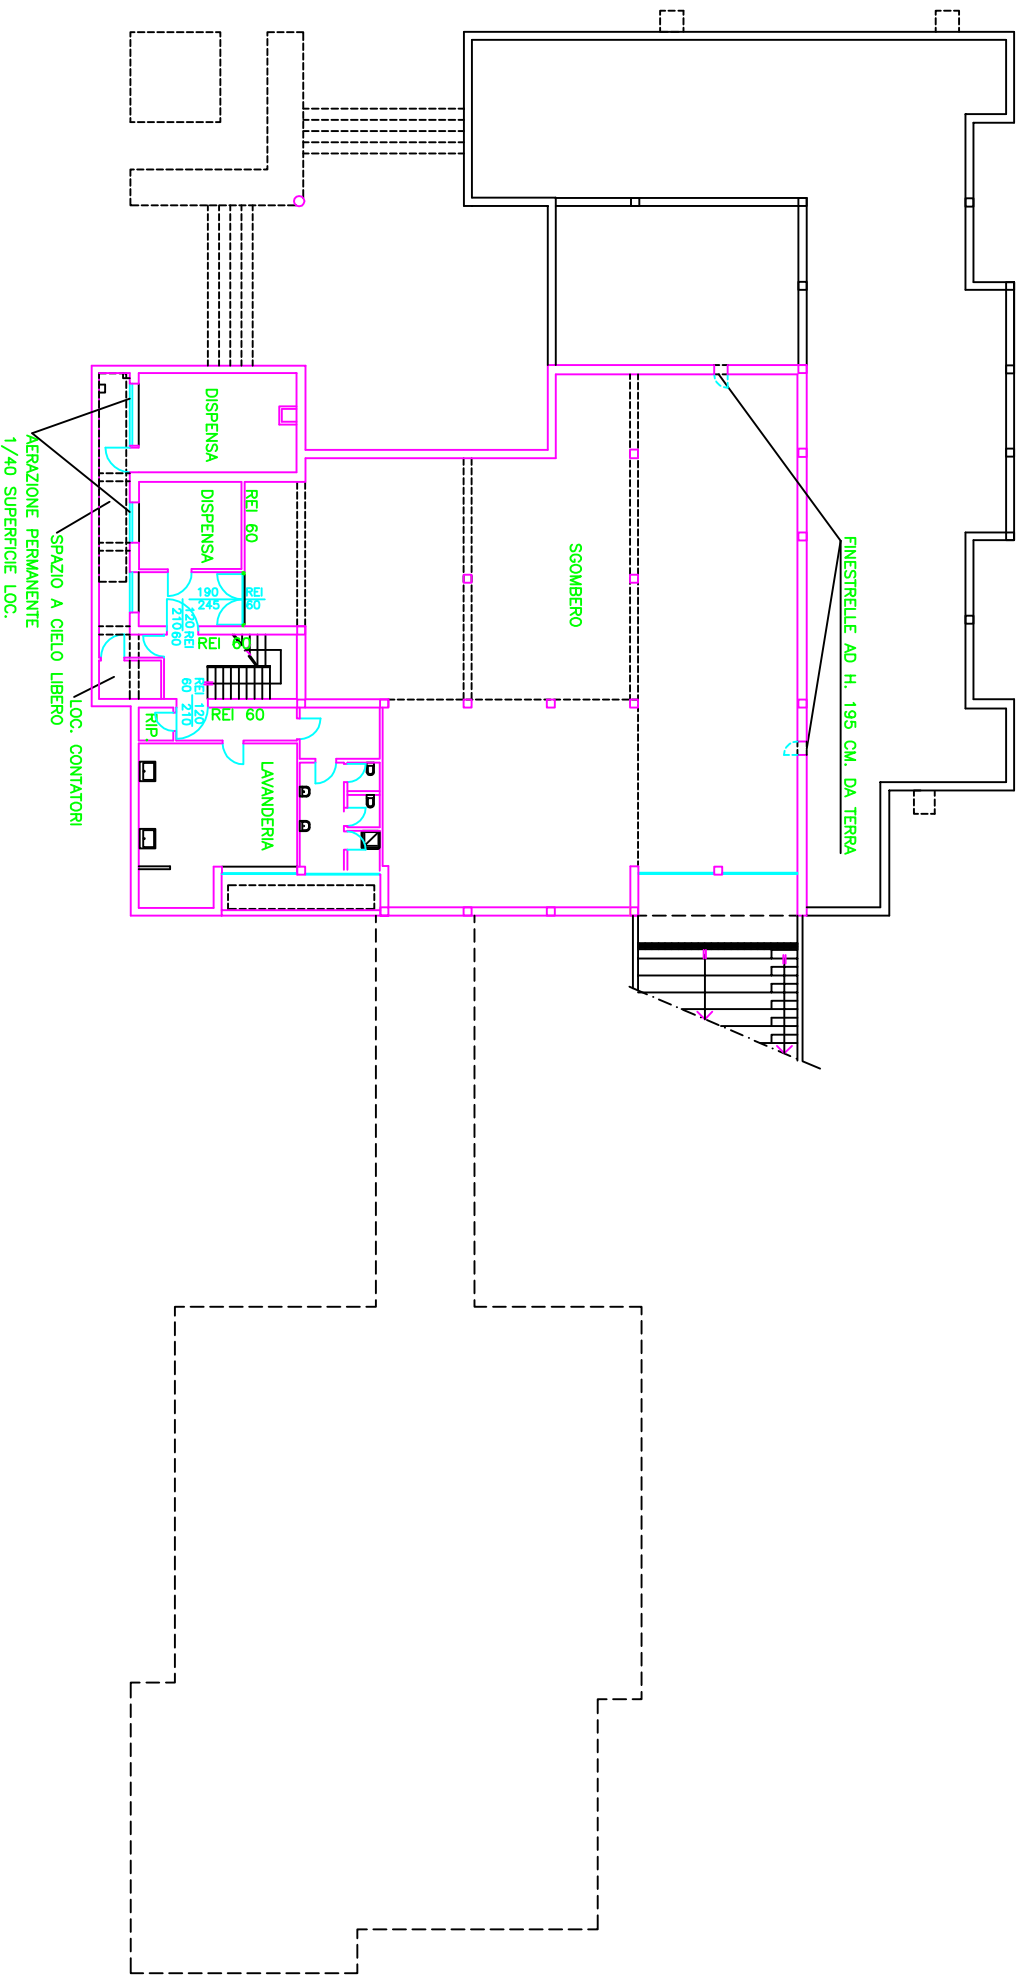

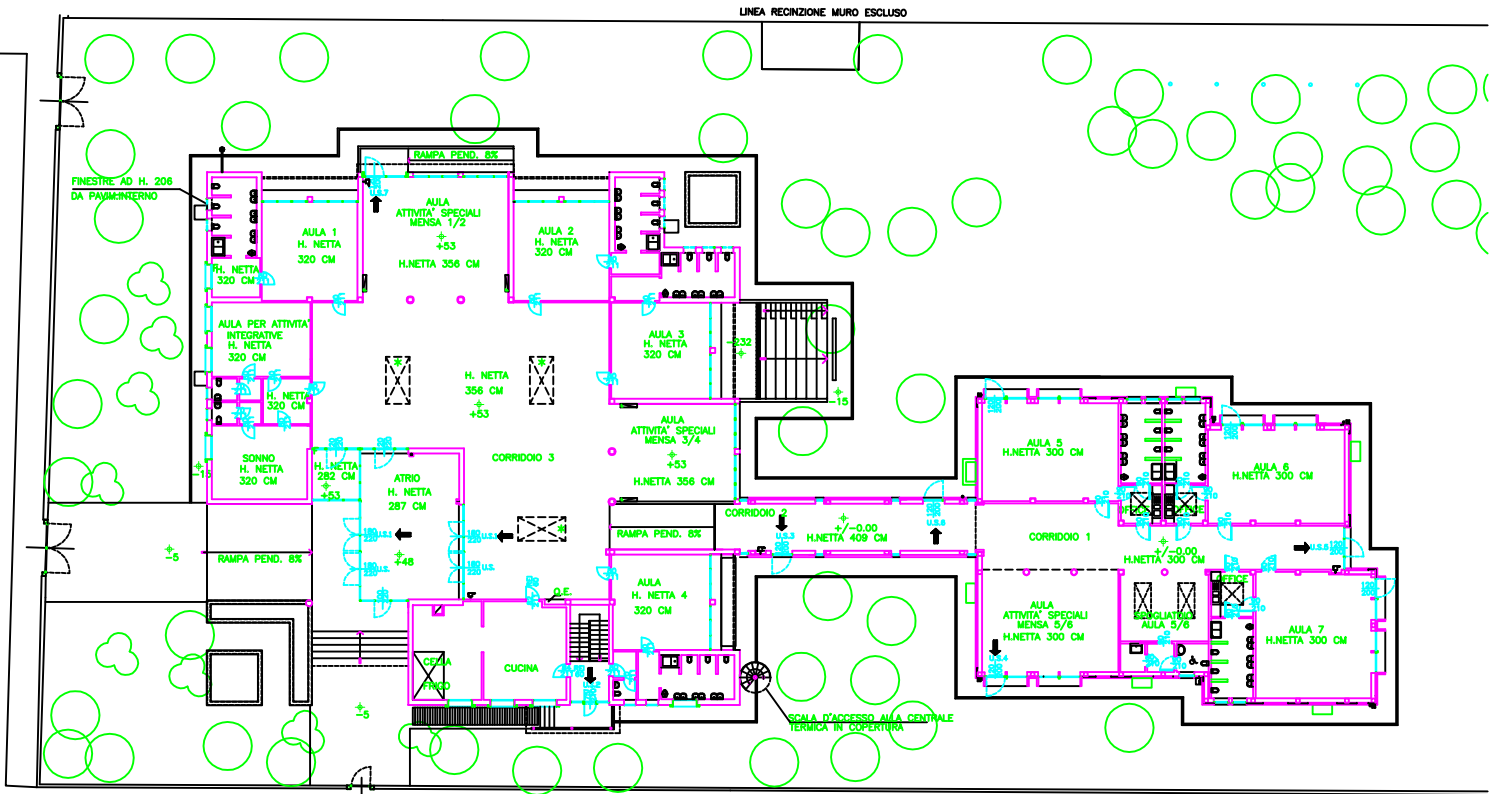

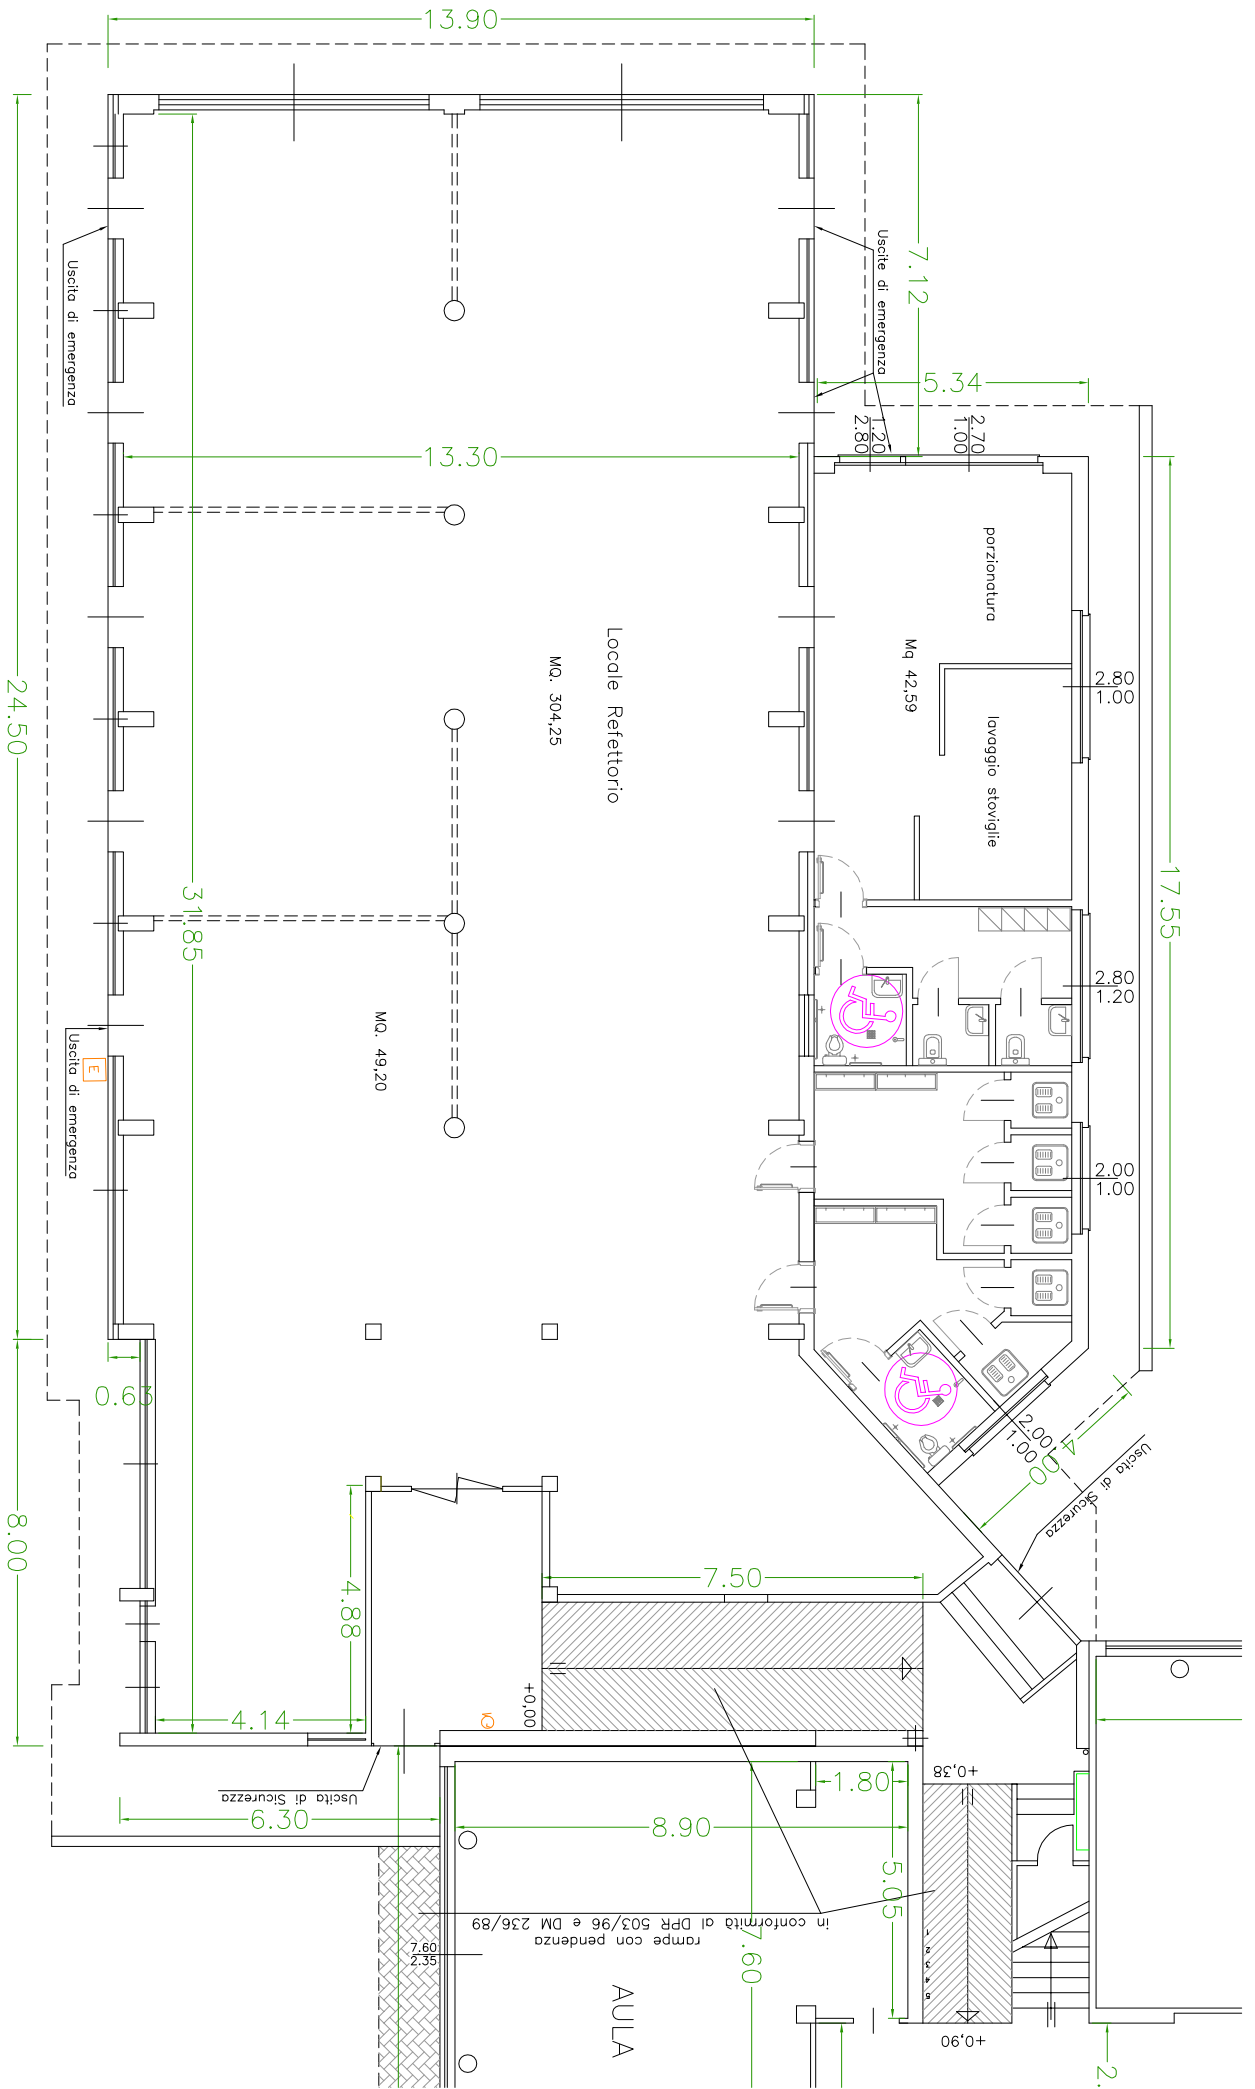


SCUOLA SECONDARIA DI PRIMO GRADO "ALESSANDRO MANZONI" Pianta piano interrato

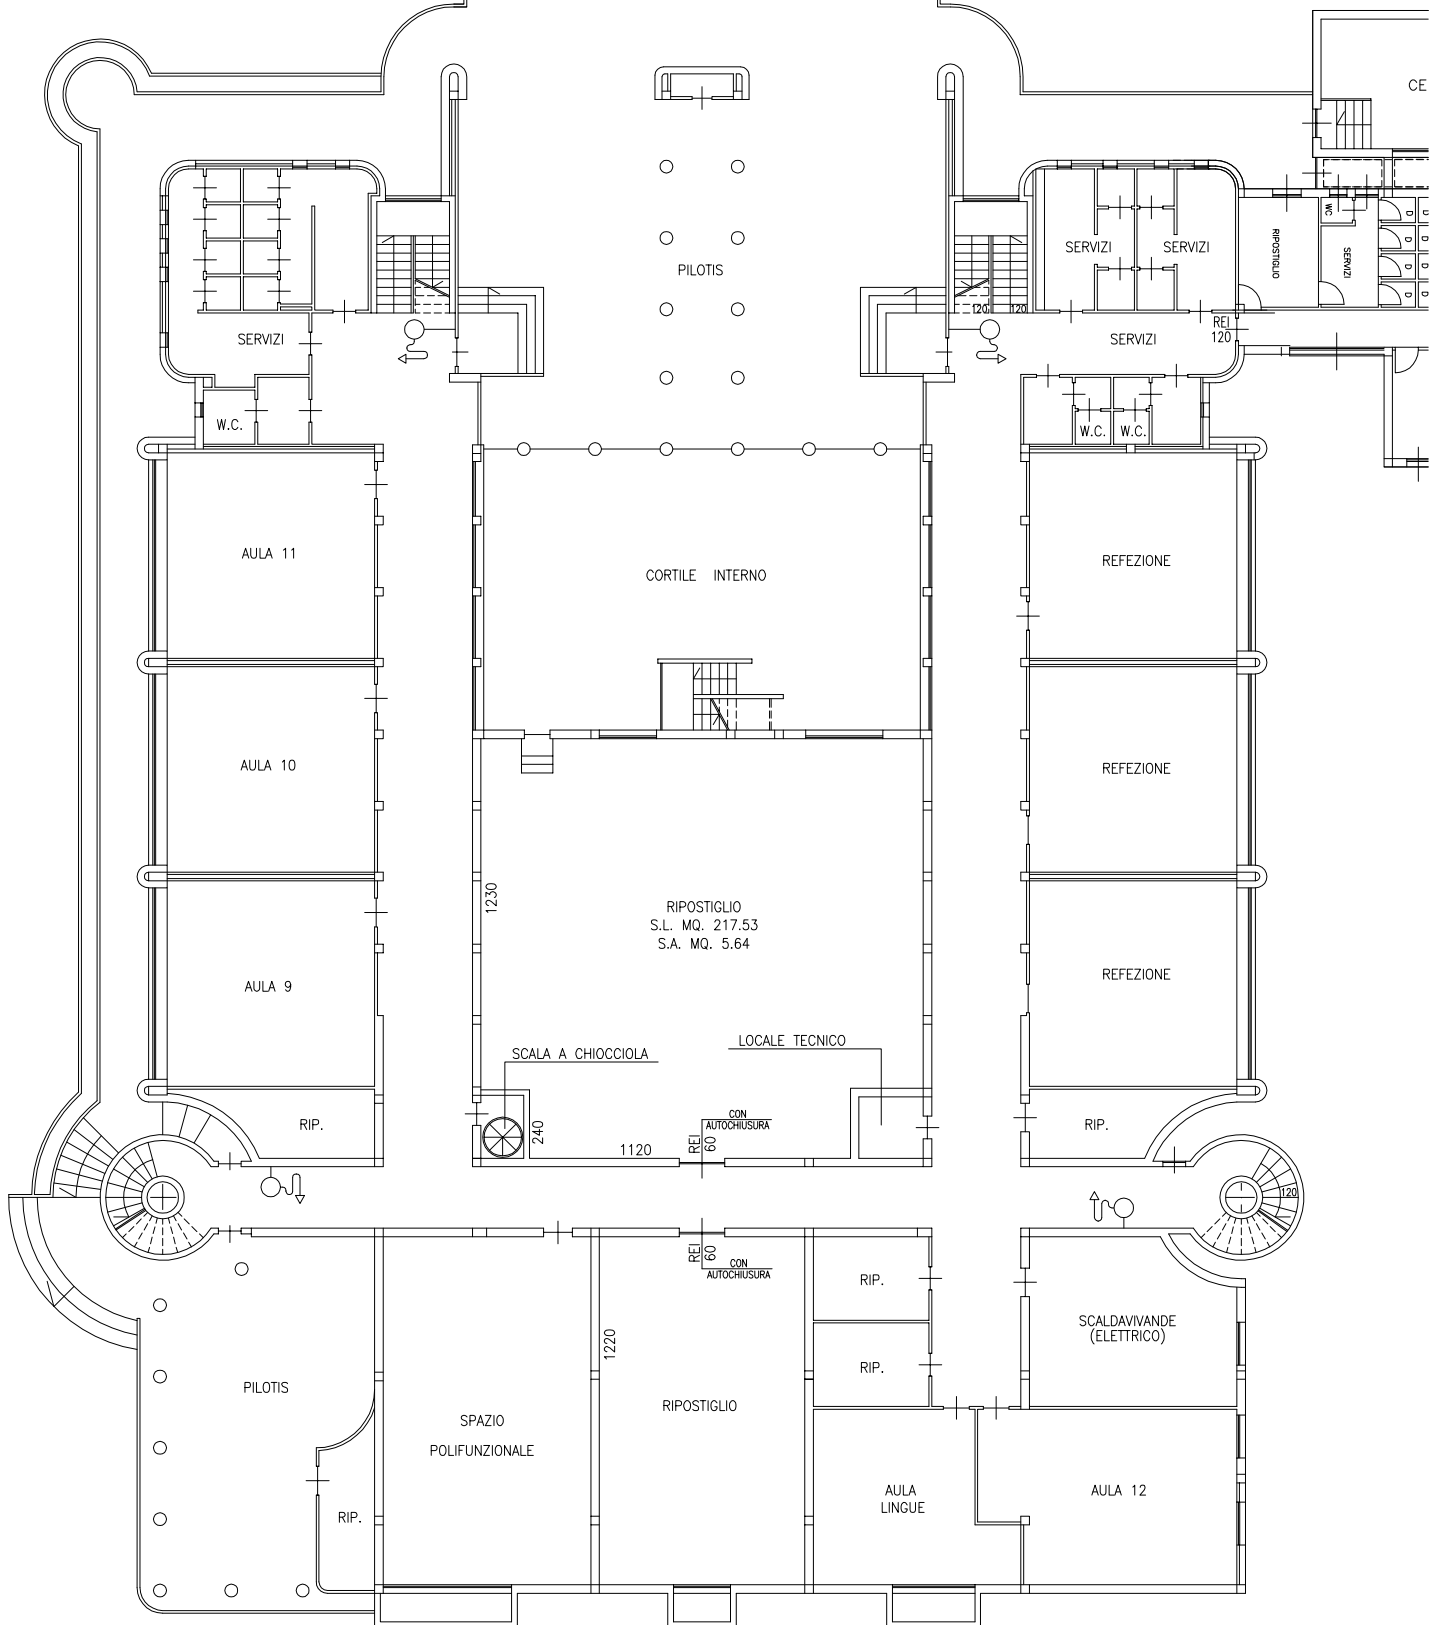

PIANO PRIMO

VIA L. DA VINCI

VIA CORRIDONI

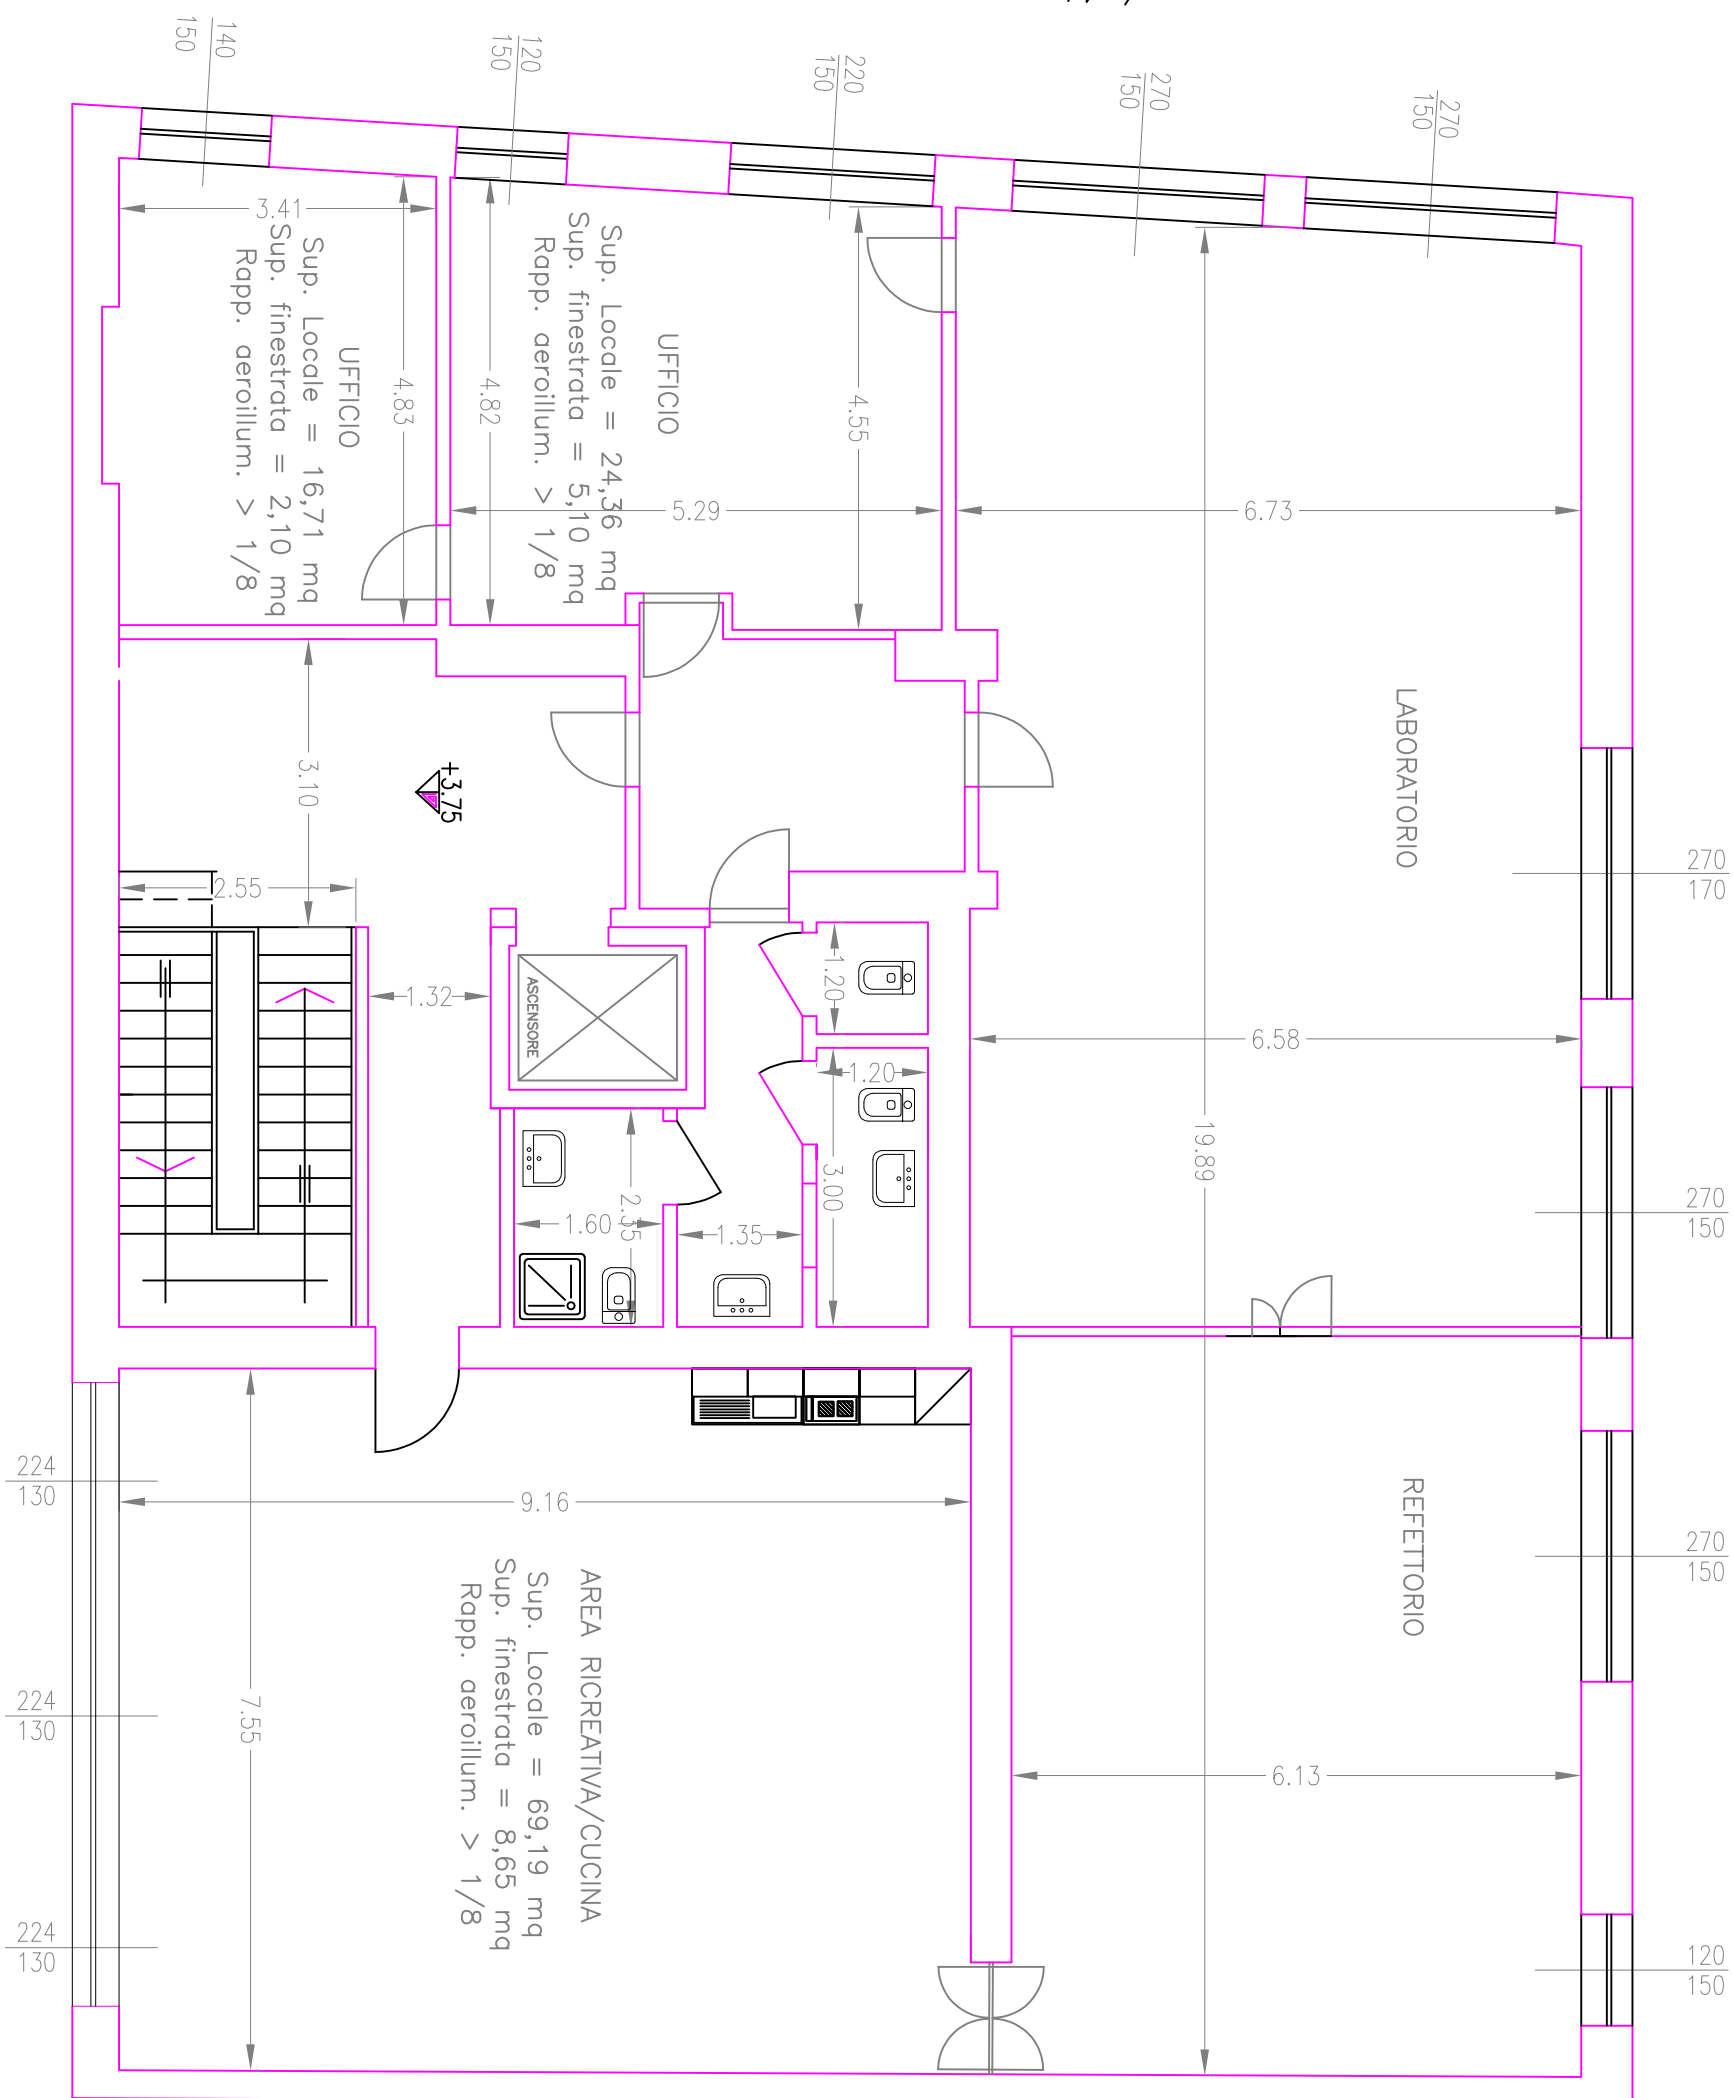


VIA PARIGIANI

PLANimetria GENERALE



- LEGENDA**
- AREA DIVERTIMENTO
 - AREA DIVERTIMENTO
 - PAVIMENTAZIONE VITRIFICA ACOUSTICA DA PROGETTO
 - PAVIMENTAZIONE VITRIFICA ACOUSTICA DA PROGETTO
 - PAVIMENTAZIONE VITRIFICA ACOUSTICA DA PROGETTO
 - PACCHINE ESISTENTI DA RIFINIRE CON FINITURA TRASPARENTE AD ALTA RESISTENZA

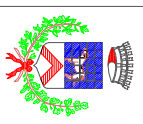

COMUNE DI CANEGRATE
Provincia di Milano
UFFICIO TECNICO

OGGETTO : Opere di miglioramento ed incremento di servizio dell'Asilo Nido "Un, Due, Tre stellati" di via dei Portigiani

PAVIMENTO

PLANimetria LOCALI

PLANimetria INGRESSO QUADRO ASILO NIDO

VARIANTE AL PROGETTO DEFINITIVO - ESECUTIVO STATO DI PROGETTO

IL RESPONSABILE
Arch. Antonio Sironi

Scala : 1:100 1:50 1:25	Data : 28/01/2009	Autore :	TAVOLA : 3
---	-----------------------------	-----------------	----------------------