





PIANO INTERRATO

- LEGENDA**
- | | |
|---|---|
| INGRESSO CARRABILE | LOCULI E OSSARI ESISTENTI (LOE) |
| EDIFICI | LOCULI E OSSARI IN PROGETTO (LOP) |
| SETTORI | LOCULI E OSSARI INTERRATI ESISTENTI (LIE) |
| SERVIZI GENERALI ESISTENTI (SGE) | CAMPI INUMAZIONE ESISTENTI (CCE) |
| SERVIZI GENERALI IN PROGETTO (SGP) | CAMPO INUMAZIONE IN PROGETTO (CCP) |
| CAPPELLE GENTILIZIE E TOMBE DI FAMIGLIA ESISTENTI (CGE) | TOMBE ESISTENTI (TE) |
| ACQUA | TOMBE IN PROGETTO (TP) |
| VIABILITA' INTERNA CARRABILE (VIC) | VERDE INTERNO (VI) |
| RETE ACQUE CHIARE | POZZO PERDENTE |
| RETE ACQUE NERE | POZZETTO ISPEZIONE RETE FOGNARIA |
| APPROVVIGIONAMENTO ACQUA | CONTATORE ACQUA |
| RETE ACQUE NERE IN PROGETTO | RETE ACQUE CHIARE IN PROGETTO |



- | | |
|-----------------------------|------------------------------|
| BLU - ELEMENTI ESISTENTI | ROSSO - ELEMENTI IN PROGETTO |
| SERVIZI IGIENICI | DEPOSITO RIFIUTI CIMITERIALI |
| OSSARIO COMUNE | GIARDINO RIMEMBRANZE |
| DEPOSITO MORTUARIO | SERVIZIO IGIENICI |
| UFFICIO CUSTODE | MAGAZZINO |
| MONUMENTO CADUTI | |
| CINERARIO COMUNE | |
| CAPPELLA FUNZIONI RELIGIOSE | |

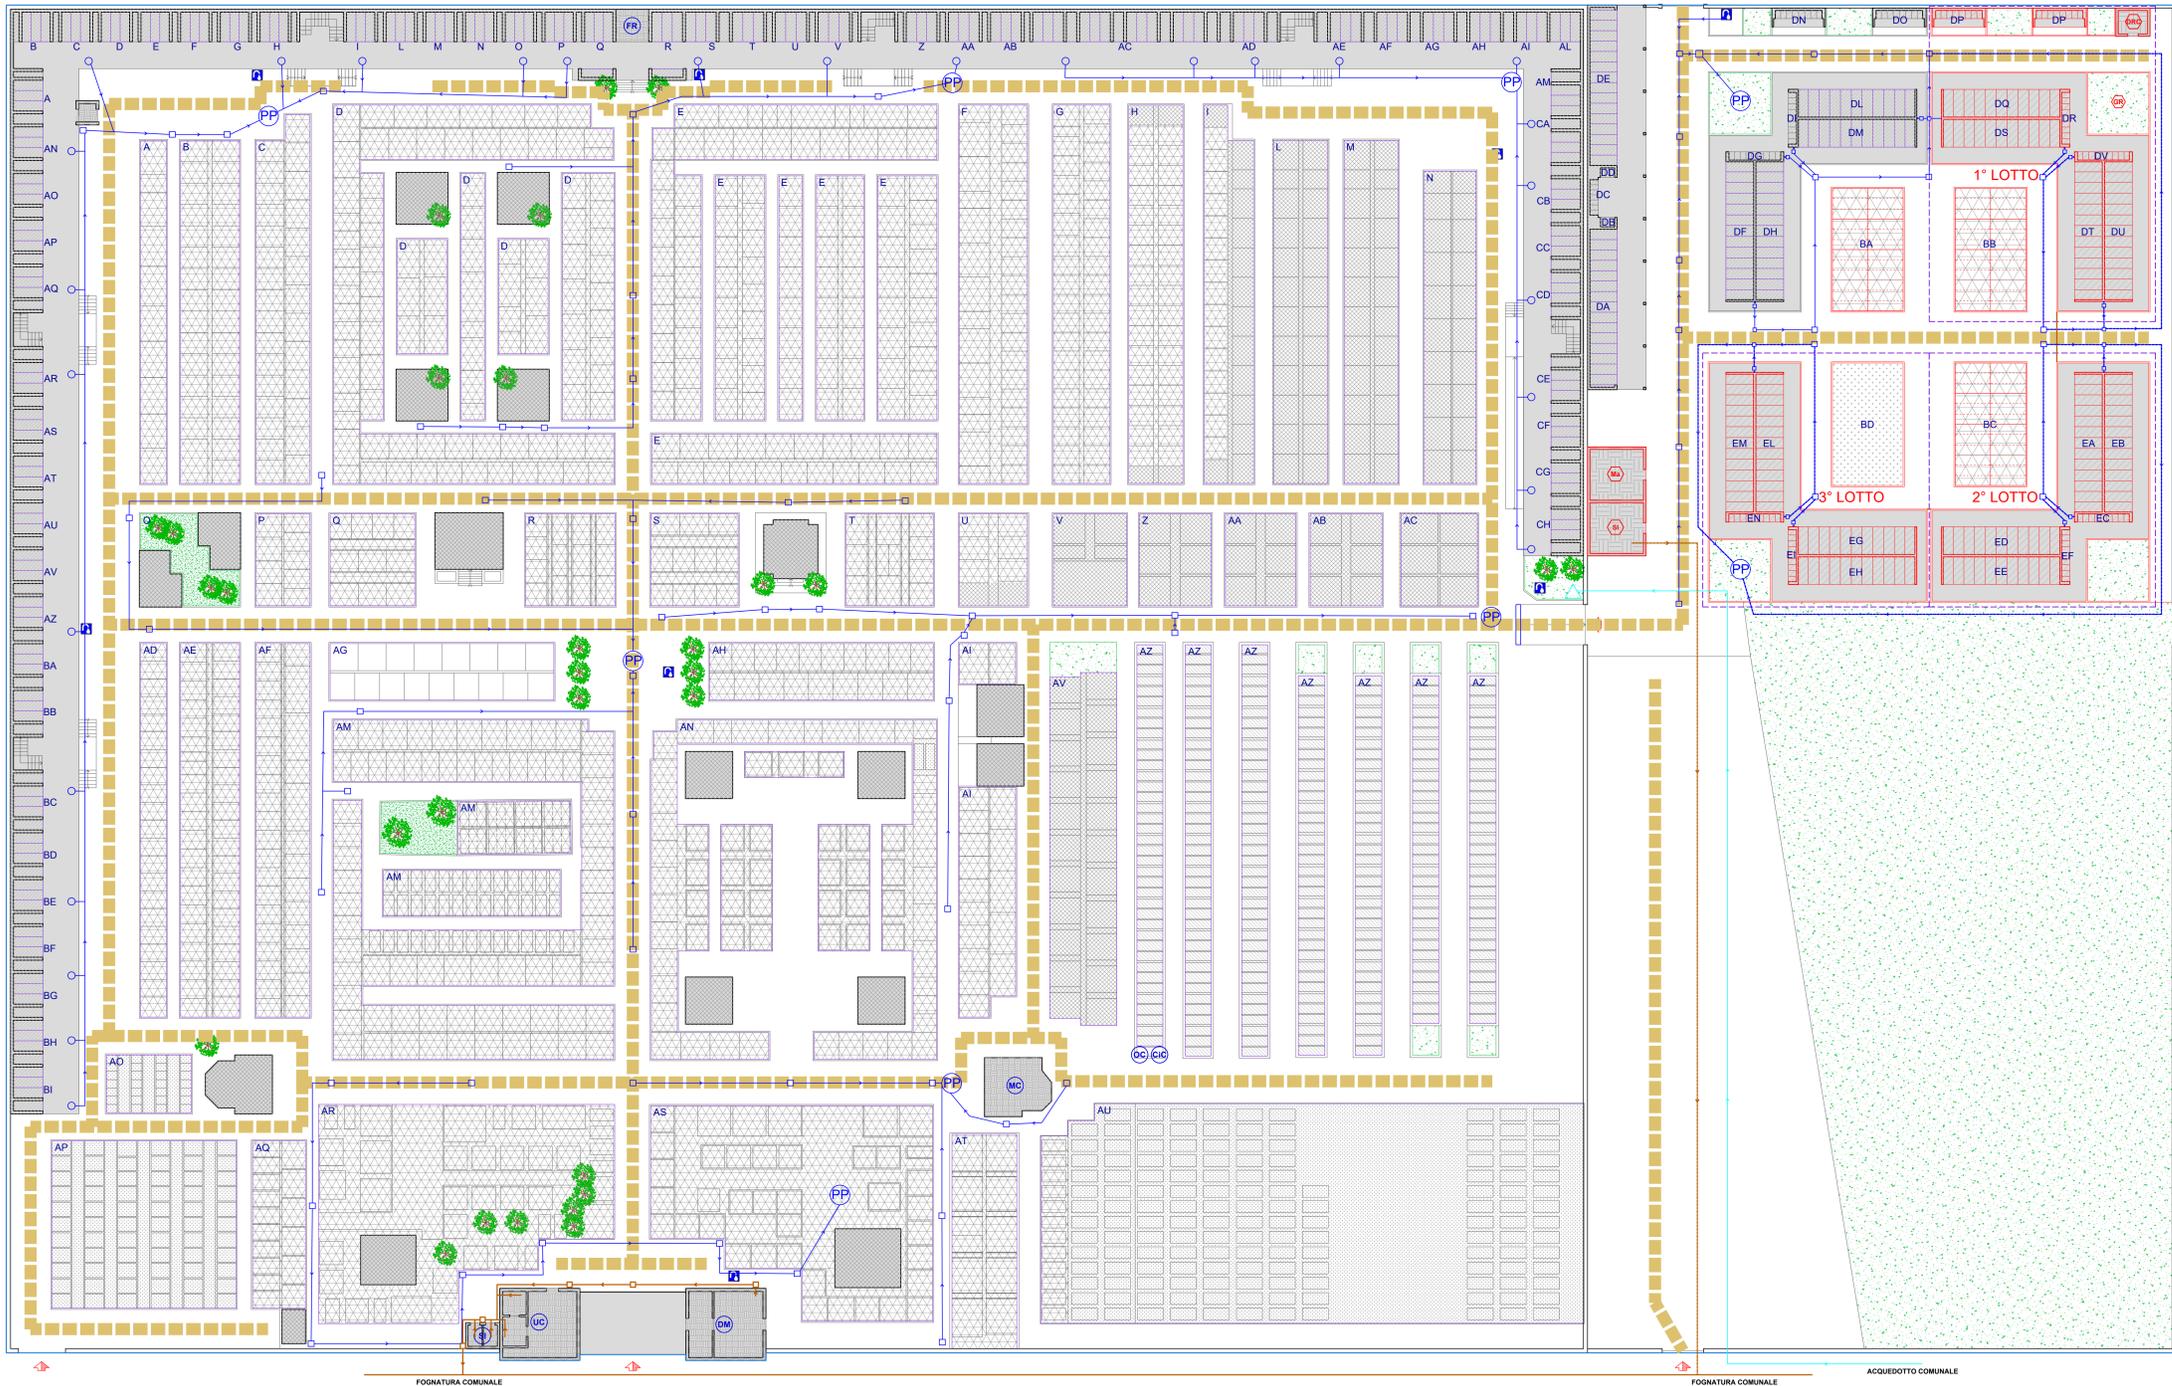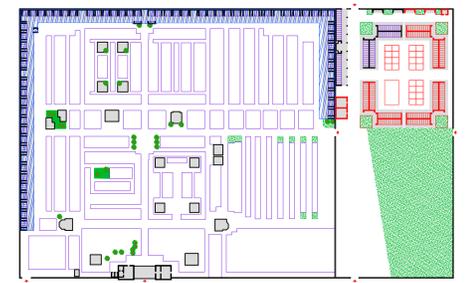

Piano cimiteriale
L.R.n°33/2009 art.75

tavola **5**
1:200
Planimetria cimitero di Canegrate
assetto generale - esistente, previsioni e dotazioni
Prima variante al Piano Regolatore Cimiteriale
rev. 02 del 31.10.2022

allegata alla delibera di approvazione C. C. n° del
il tecnico Arch. Primo Bionda il responsabile del settore