



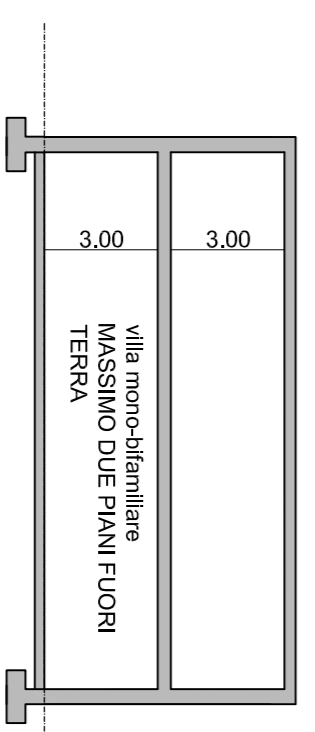


PLANIMETRIA CON INDICAZIONE SCHEMATICO VILLE IN PROGETTO

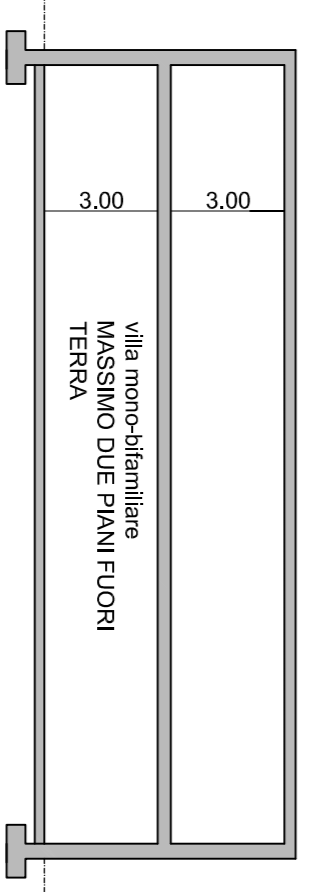

SEZIONE SCHEMATICA INDICATIVA DI PROGETTO



VERIFICHE PLANIVOLUMETRICHE	
s.p.	
LOTTO 1 mq. 300,00	
LOTTO 2 mq. 300,00	
Totale	mq. 600,00
Re. totale AMMESSA	
LOTTO 1 mq. 506,73	
LOTTO 2 mq. 506,73	
Totale	mq. 1.013,47
verde drenante minimo in progetto	
[(34,00 + 37,20/2) x 10,40 + (27,50 + 8,18 + 38,40 + 29,55 + 43,30) x 5,00] =	
Totale	mq. 1.104,89 > mq. 912,12
AREA DI CESSIONE PER ALLARGAMENTO MARCIAPIEDE (70,30 X 0,30) = mq. 21,09	

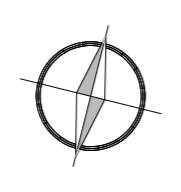

Data: Novembre 2023	
Tavola n. 4	
COMUNE DI CANEGRATE Comune: AME 03 Via D. Chiesa - Via V. Veneto CANEGRATE (MI) Proprietà: PARRINI GABRIELE - DEL. PRA FERBERICA	
Ordine degli Architetti P.R.C. - Provincia di Milano - n. 8946 <i>Architetti Barbara Gananglia</i> Via G. Marconi n. 32 - 20010 - Inverigo (MI) Cell. 340.451616 - Tel. 02.498258 - Fax. 02.2929240 e-mail: barbara.gananglia@tin.it - p.r.c. 1271850154	
Il Progettista:	Il Progettista:
Il Constatore:	Il Direttore Lavori:
Il Disegnatore:	
SCALA: 1:200	