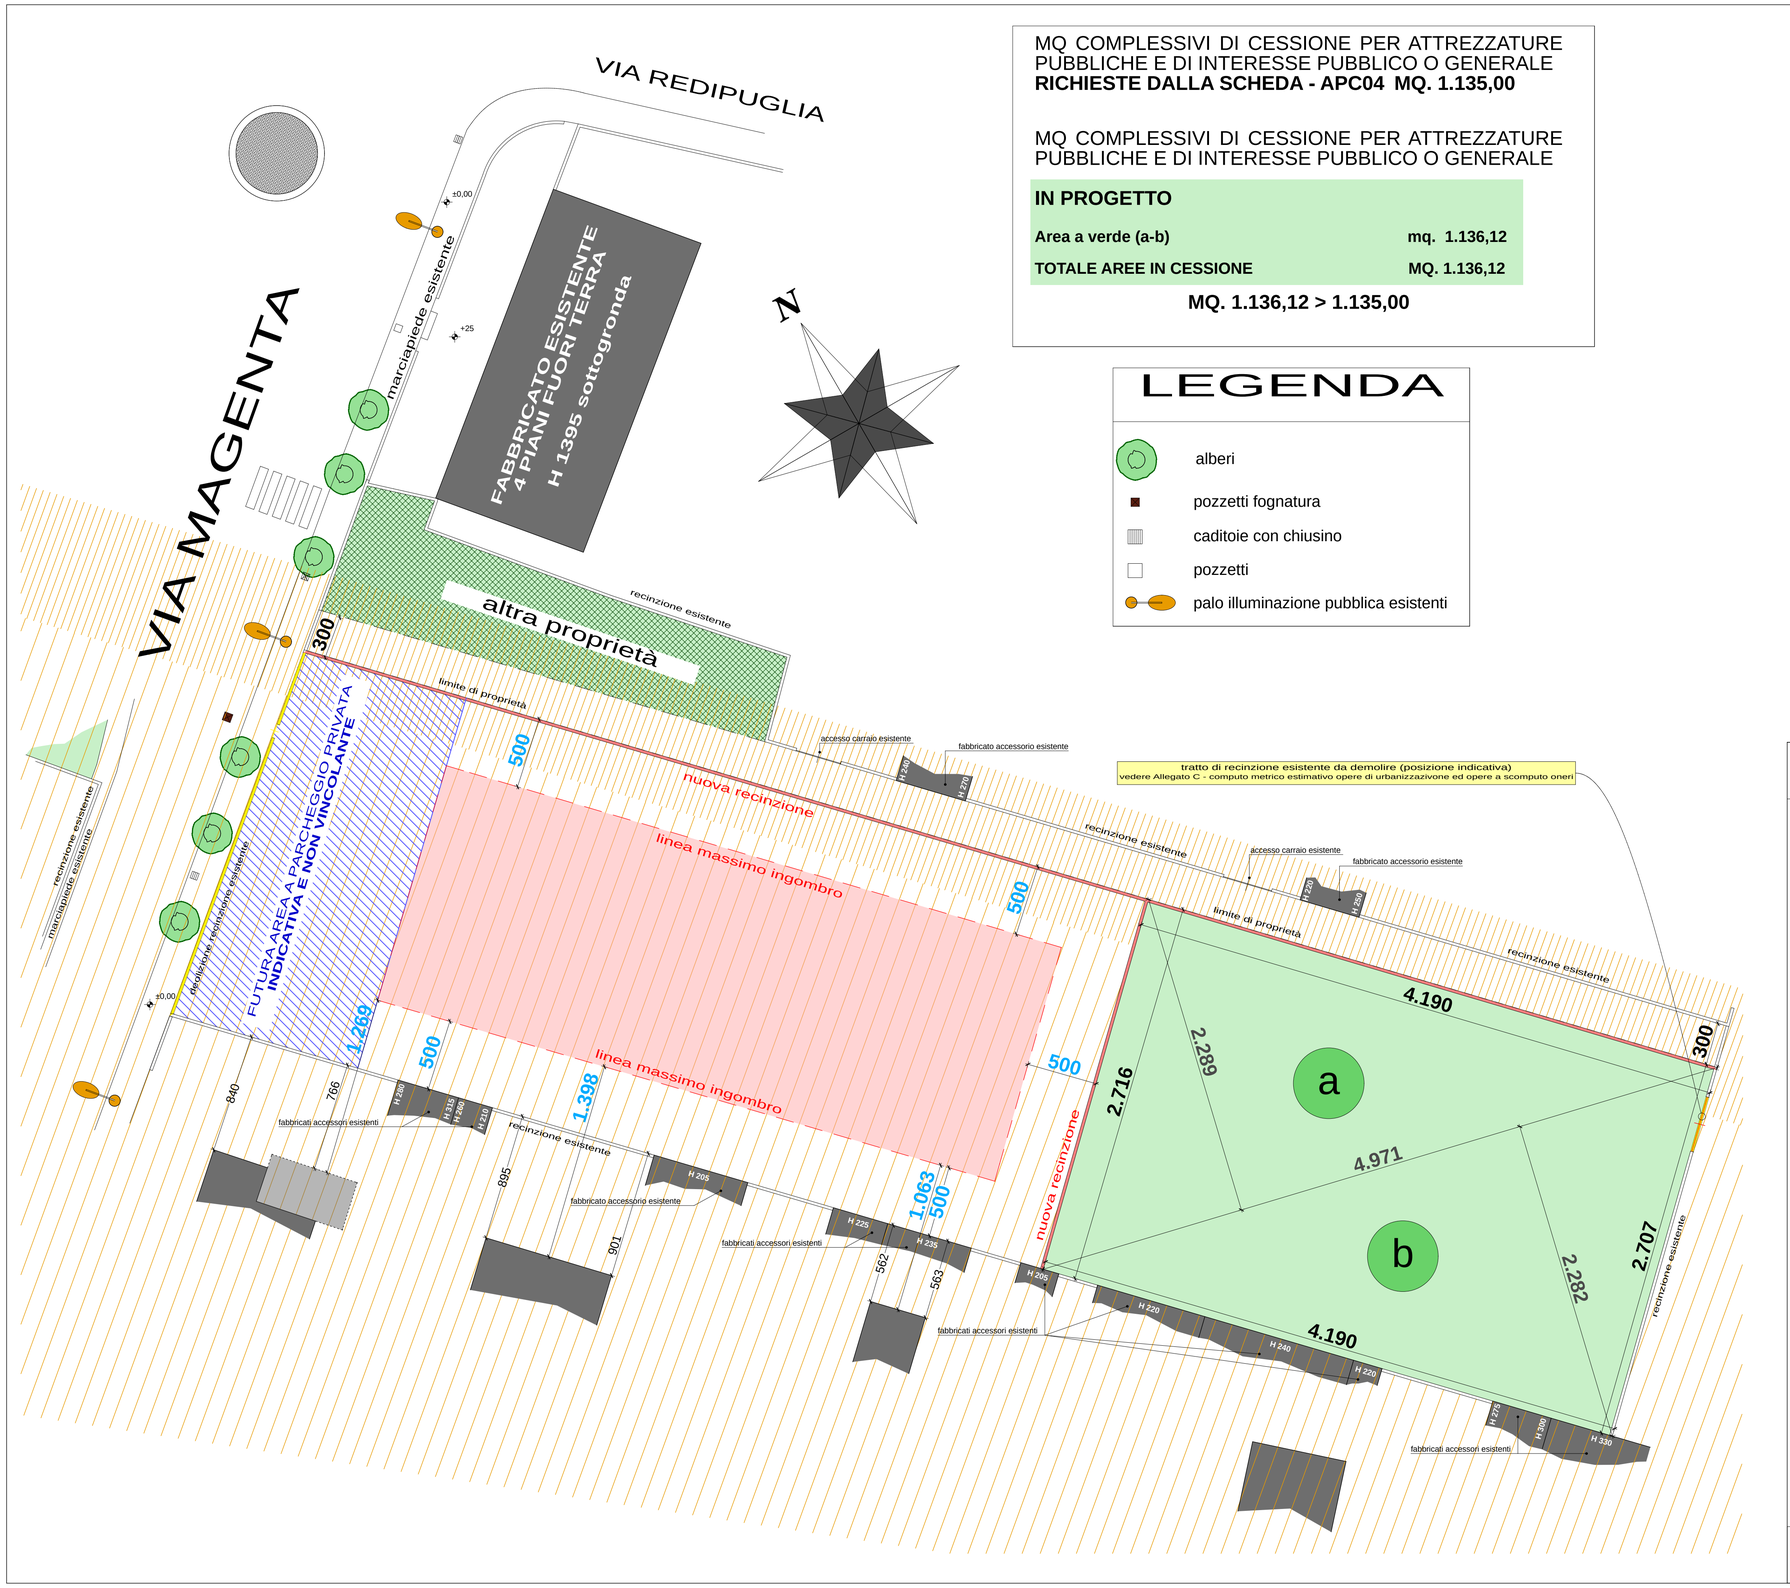

MQ COMPLESSIVI DI CESSIONE PER ATTREZZATURE PUBBLICHE E DI INTERESSE PUBBLICO O GENERALE
RICHIESTE DALLA SCHEDA - APC04 MQ. 1.135,00

MQ COMPLESSIVI DI CESSIONE PER ATTREZZATURE PUBBLICHE E DI INTERESSE PUBBLICO O GENERALE

IN PROGETTO

Area a verde (a-b)	**mq. 1.136,12**
TOTALE AREE IN CESSIONE	**MQ. 1.136,12**

MQ. 1.136,12 > 1.135,00

LEGENDA

- alberi
- pozzetti fognatura
- caditoie con chiusino
- pozzetti
- palo illuminazione pubblica esistenti

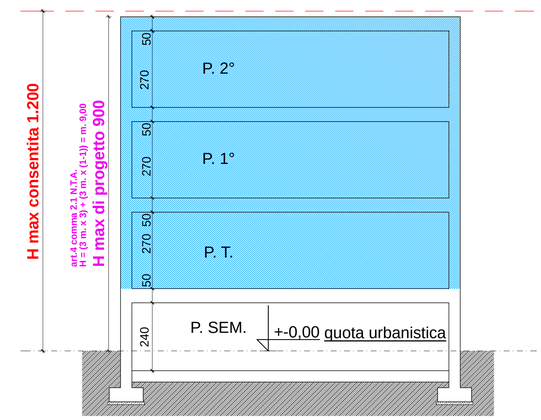

SEZIONE TIPO
palazzina
scala 1:100

schema indicativo e non vincolante

CALCOLO VOLUME REALE
PER ONERI DI URBANIZZAZIONE
SLP mq. 960,00 x coeff. 1,20 x H m. 3,00 = mc. 3.456,00

STUDIO MONTOLI
di Geom. Pietro Paolo ed Arch. Chiara Montoli
Via Carlo Porta, 3 20039 Canegrate (MI) TEL. 0331/403434 FAX.0331/403913
e-mail: pietropaolo.montoli@tin.it C.F./P.IVA 03366400962

LA PROPRIETA' _____

_____

IL TECNICO _____

PIANO ATTUATIVO
PER LA REALIZZAZIONE DI APC 04
(AMBITO DI PROGETTAZIONE COORDINATA 04)

IN CANEGRATE VIA MAGENTA

Fascia di pertinenza delle infrastrutture ferroviarie Fascia "B" D.P.R. 459/1998

Fascia di pertinenza delle infrastrutture ferroviarie Fascia "A" D.P.R. 459/1998

aggiornamento		Tavola nr.
Febbraio 2023 Maggio 2023 Dicembre 2023	Preg.me signore **FERRE' ROSALBA** C.F.: FRRRLB45C53B593R Via Garibaldi, 27 **FERRE' GIUSEPPINA** C.F.: FRRGPP52D66E514C Largo Giovane Italia, 2 Canegrate (MI)	3
Ottobre 2022	Planimetria di progetto e sezione tipo indicativa	scala 1: 200

Comune di Canegrate prot. n. 0018571 del 21-12-2023 Cat. 6 Cl. 3