

COMUNE DI CANEGRATE PROVINCIA DI MILANO CODICE 10934	NUMERO 93	DATA 08-05-2024
OGGETTO: TRASFERIMENTO PROVVISORIO DEL MERCATO SETTIMANALE PER ESECUZIONE DEI LAVORI RI QUALIFICAZIONE DELLA PIAZZA DEI DONATORI		

COPIA

DELIBERAZIONE DELLA GIUNTA COMUNALE

L'ANNO **DUEMILAVENTIQUATTRO** ADDI **OTTO** DEL MESE DI **MAGGIO** ALLE ORE **17:30** NELLA SALA DELLE ADUNANZE, PREVIA L'OSSERVANZA DI TUTTE LE FORMALITA' PRESCRITTE DALLA VIGENTE NORMATIVA, VENNERO OGGI CONVOCATI A SEDUTA I COMPONENTI LA GIUNTA COMUNALE.

ALL'APPELLO RISULTANO:


COMPONENTE	P.	A.G.	A.I.	COMPONENTE	P.	A.G.	A.I.
MODICA MATTEO	X			ZAMBON EDOARDO	X		
SPIRITO DAVIDE	X			TOMIO MAURIZIO MARIA	X		
LURAGO SARA	X			MERAVIGLIA FRANCA	X		

TOTALE PRESENTI 6

TOTALE ASSENTI 0

ASSISTE IL SEGRETARIO GENERALE DOTT.SSA TERESA LA SCALA

ESSENDO LEGALE IL NUMERO DEGLI INTERVENUTI, IL SINDACO MATTEO MODICA ASSUME LA PRESIDENZA E DICHIARA APERTA LA SEDUTA, PER LA TRATTAZIONE DELL'OGGETTO SOPRA INDICATO.

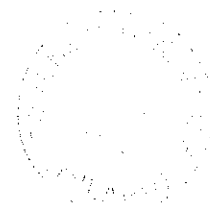

OGGETTO: **TRASFERIMENTO PROVVISORIO DEL MERCATO SETTIMANALE PER ESECUZIONE DEI LAVORI DI RIQUALIFICAZIONE DELLA PIAZZA DEI DONATORI.**

LA GIUNTA COMUNALE

Premesso che:

- con propria deliberazione n.131 del 28/06/2023, avente per oggetto: "*CMM Spugna - approvazione in linea tecnica del progetto esecutivo degli interventi nel Comune di Canegrate - Intervento di disconnessione della rete fognaria di via 24 Maggio*";
- il suddetto progetto prevede la riqualificazione dell'area a parcheggio pubblico (Piazza dei Donatori), sede del mercato settimanale con una nuova disposizione dei banchi del mercato;

Dato atto che, nel succitato tratto interessato ai lavori vi sono n. 34 posteggi assegnati del mercato settimanale che, conseguentemente dovranno subire una variazione di ubicazione per non intralciare i lavori di cui trattasi;

Ritenuto di dover individuare una nuova area che possa ospitare gli operatori che dovranno trasferirsi temporaneamente durante l'esecuzione dei lavori di riqualificazione;

Atteso che, a seguito dell'incontro svoltasi il giorno 28.02.2024 con i rappresentanti degli operatori commerciali del mercato settimanale, il rappresentate dell'associazione Confcommercio, e l'assessore ai lavori pubblici, è stata individuata l'area di via Redipuglia n. 8 per il suddetto trasferimento, come si evidenzia nella planimetria allegata alla presente deliberazione, predisposta dall'Ufficio Tecnico Comunale;

Preso atto del parere favorevole, espresso dal Comando di Polizia Locale, subordinato alla necessità ed urgenza di effettuazione dei citati lavori ed al periodo strettamente necessario alla loro realizzazione;


Dato atto che gli operatori titolari di posteggio fisso sono stati informati, tramite i loro rappresentanti dell'avvio del procedimento per il trasferimento del mercato nell'incontro pubblico sopra citato tenutosi in data 28.02.2024;

Acquisito il parere favorevole espresso dal Responsabile del servizio in ordine alla regolarità tecnica sulla presente proposta di deliberazione;

Visto lo Statuto Comunale;

Dato atto, ai sensi dell'art. 49 del D. L.gs 18 agosto 2000, n. 267 in merito alla proposta della presente deliberazione non é richiesto parere di regolarità contabile in quanto la proposta non comporta impegno di spesa o diminuzione di entrata;

Con voti unanimi resi, nelle forme di Legge;

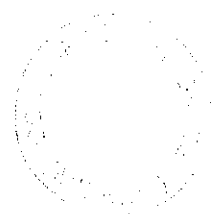


DELIBERA

1. di procedere, per le motivazioni espresse in premessa, al trasferimento temporaneo di n. 34 posteggi del mercato settimanale del sabato mattina, dall'area attualmente occupata di Piazzale dei Donatori all'area di via Redipuglia n. 8, così come risulta dalla planimetria allegata alla presente deliberazione, per farne parte integrante;
2. di stabilire che l'effettivo trasferimento degli ambulanti decorrerà dalla data di inizio dei succitati lavori di riqualificazione;
3. di dare atto che il numero totale dei posteggi nella nuova area individuata sarà ridotto temporaneamente da 34 stalli a 13 stalli di cui: n. 5 settore alimentare, n. 4 settore non alimentare, n. 1 produttore agricolo e n. 4 riservati alle operazioni di spunta;
4. di demandare all'Ufficio Attività Economiche tutte le procedure amministrative inerenti la riassegnazione dei posteggi in base all'anzianità di licenza degli operatori;
5. di incaricare l'Ufficio Tecnico Comunale ed il Comando di Polizia Municipale per i conseguenti adempimenti di rispettiva competenza riguardanti la delimitazione e la posa in opera della segnaletica stradale;

Successivamente delibera, altresì, con apposita votazione unanime e palese, stante la necessità di dare immediato avvio alle attività conseguenti per lo spostamento provvisorio del mercato settimanale, di dichiarare la presente deliberazione immediatamente eseguibile ai sensi e per gli effetti dell'art. 134, comma 4, del D. Lgs. 267/000.

Allegati: Parere D. Lgs. 267/00.
Planimetria area via Redipuglia n. 8

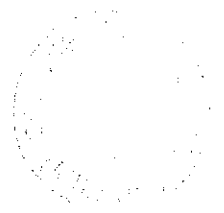



COMUNE DI CANEGRATE
AREA GOVERNO DEL TERRITORIO

Pareri preventivi art.49, e 147/bis comma 1 Decreto Legislativo 18 agosto 2000, n.267

Allegato alla deliberazione G.C. n. **93** del 8 MAG. 2024


**OGGETTO: TRASFERIMENTO PROVVISORIO DEL MERCATO SETTIMANALE PER
ESECUZIONE DEI LAVORI DI RIQUALIFICAZIONE DELLA PIAZZA DEI
DONATORI.**


In relazione al presente atto si esprime parere favorevole di regolarità tecnica.

Li, 30/IV/2024



LA RESPONSABILE
DELL'AREA GOVERNO DEL TERRITORIO
arch. Donatella Marazzini

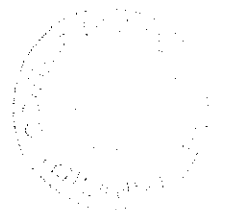

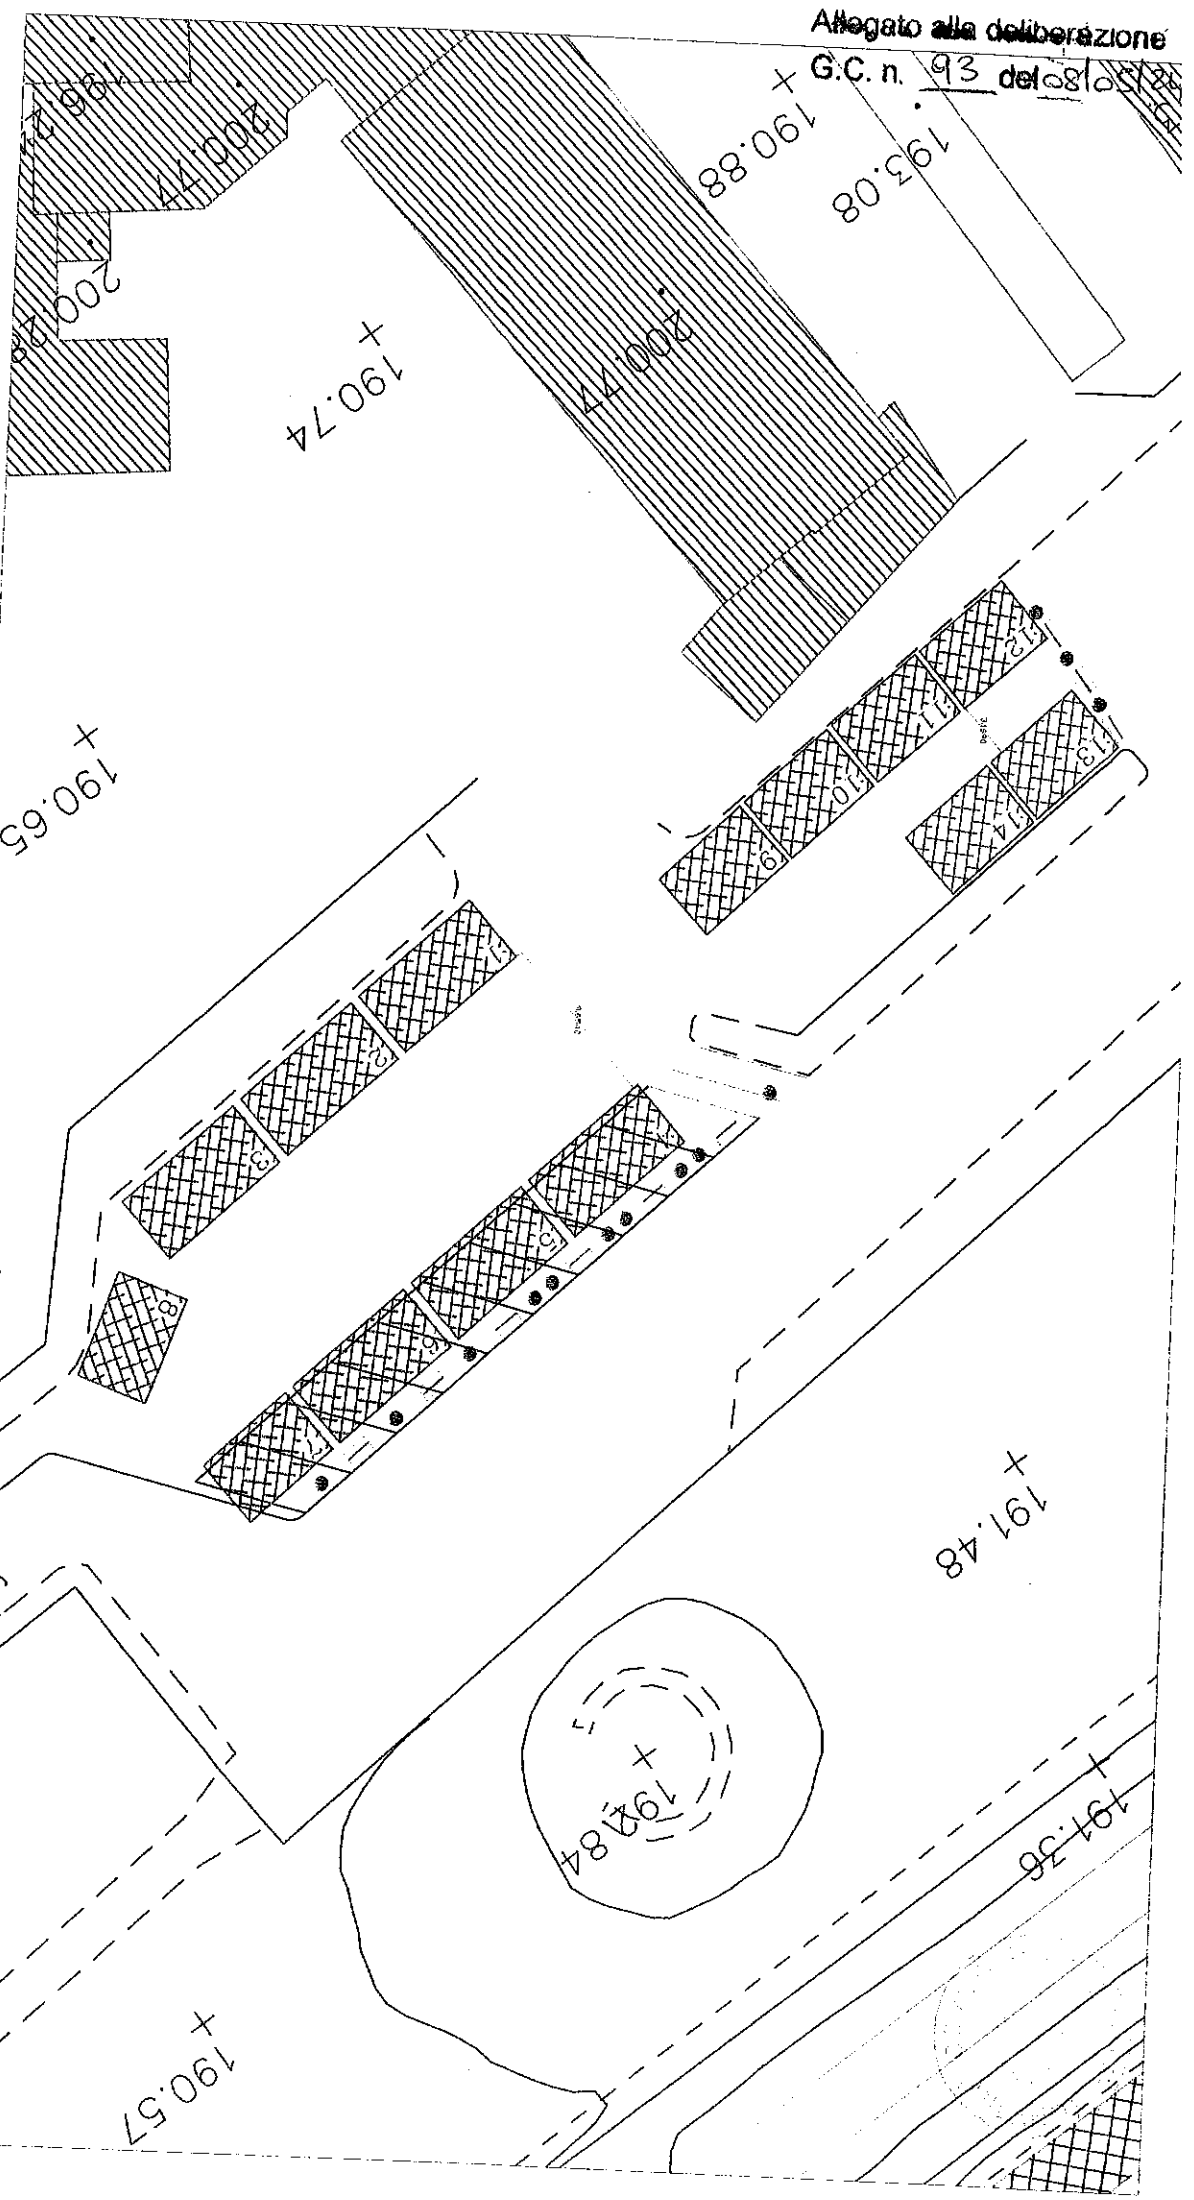

LEGENDA

POSTAZIONE 24 mq - (da n. 7 a 13)

POSTAZIONE SPONTANEA - (da n. 13 a 14)

COMUNE DI CANEGRATE
CITTÀ METROPOLITANA DI MILANO

Sede Via Monzoni 1 - Tel. (039) 46811 - Telex (039) 40255 - Cod. Fisc. e part. IVA 0082000036
 Indirizzo: Via S. Felice 1 - 20090 Canegrate (MI) - Tel. (039) 46811 - Telex (039) 40255 - Cod. Fisc. e part. IVA 0082000036

DEDIR. M. STRANGIO ARCH. A. ZOTTARELLI

RESPONSABILE AZIENDA L. 20/04/2024

PROPOSTA SPOSTAMENTO MERCATO SETTIMANALE
IN VIA REDIPUGLIA

N. TAV.	LOCALIZZAZIONE	TITOLO	DATA	SCALA
TAV. 1	VIA REDIPUGLIA 8	PROPOSTA SPOSTAMENTO MERCATO SETTIMANALE IN VIA REDIPUGLIA	11/04/2024	1/100
N. REV.	COORDINATE			
3	45°33'59,3"N 8°55'43,7"E			

Letto, approvato e sottoscritto:

IL SINDACO
F.to Matteo Modica

IL SEGRETARIO GENERALE
F.to Dr.ssa Teresa La Scala

CERTIFICATO DI PUBBLICAZIONE

Il sottoscritto Segretario certifica che copia della presente deliberazione, ai sensi dell'art.124 del D. Lgs. n.267/2000 viene pubblicata all'Albo Pretorio on line di questo Comune il giorno 16 MAG. 2024
e vi rimarrà per la durata di quindici giorni consecutivi.

Li, **16 MAG. 2024**

IL SEGRETARIO GENERALE
F.to Dr.ssa Teresa La Scala

AUTENTICAZIONE

La presente copia è conforme all'originale, per uso amministrativo, ai sensi del D.P.R. 28.12.2000 n.445, art.18, composta di n. 6 fogli.

Li **16 MAG. 2024**



IL SEGRETARIO GENERALE
(Dr.ssa Teresa La Scala)

CERTIFICATO DI ESECUTIVITA'

Si certifica che il presente atto è stato pubblicato nelle forme di legge all'Albo pretorio del Comune ed E' DIVENTATO ESECUTIVO in data _____ ai sensi dell'art. 134, comma 3, del Decreto Legislativo 18/8/2000 n. 267.

IL SEGRETARIO GENERALE
F.to Dr.ssa Teresa La Scala