

STUDIO TECNICO

Arch. Davide Cereda - Albo Milano n. 15375


DATA	DIS.	TAVOLA
11.12.2008	d.c.	N. 3/c
19.03.2010	d.c. (protocollo)	
18.10.2013	d.c.	




Marcipiani stradale lungo via Fermi

Sistemazione area a verde

Pavimentazione in toul-veneti e tappeto usuro

Ripavimentazione tappeto usuro su via Fermi

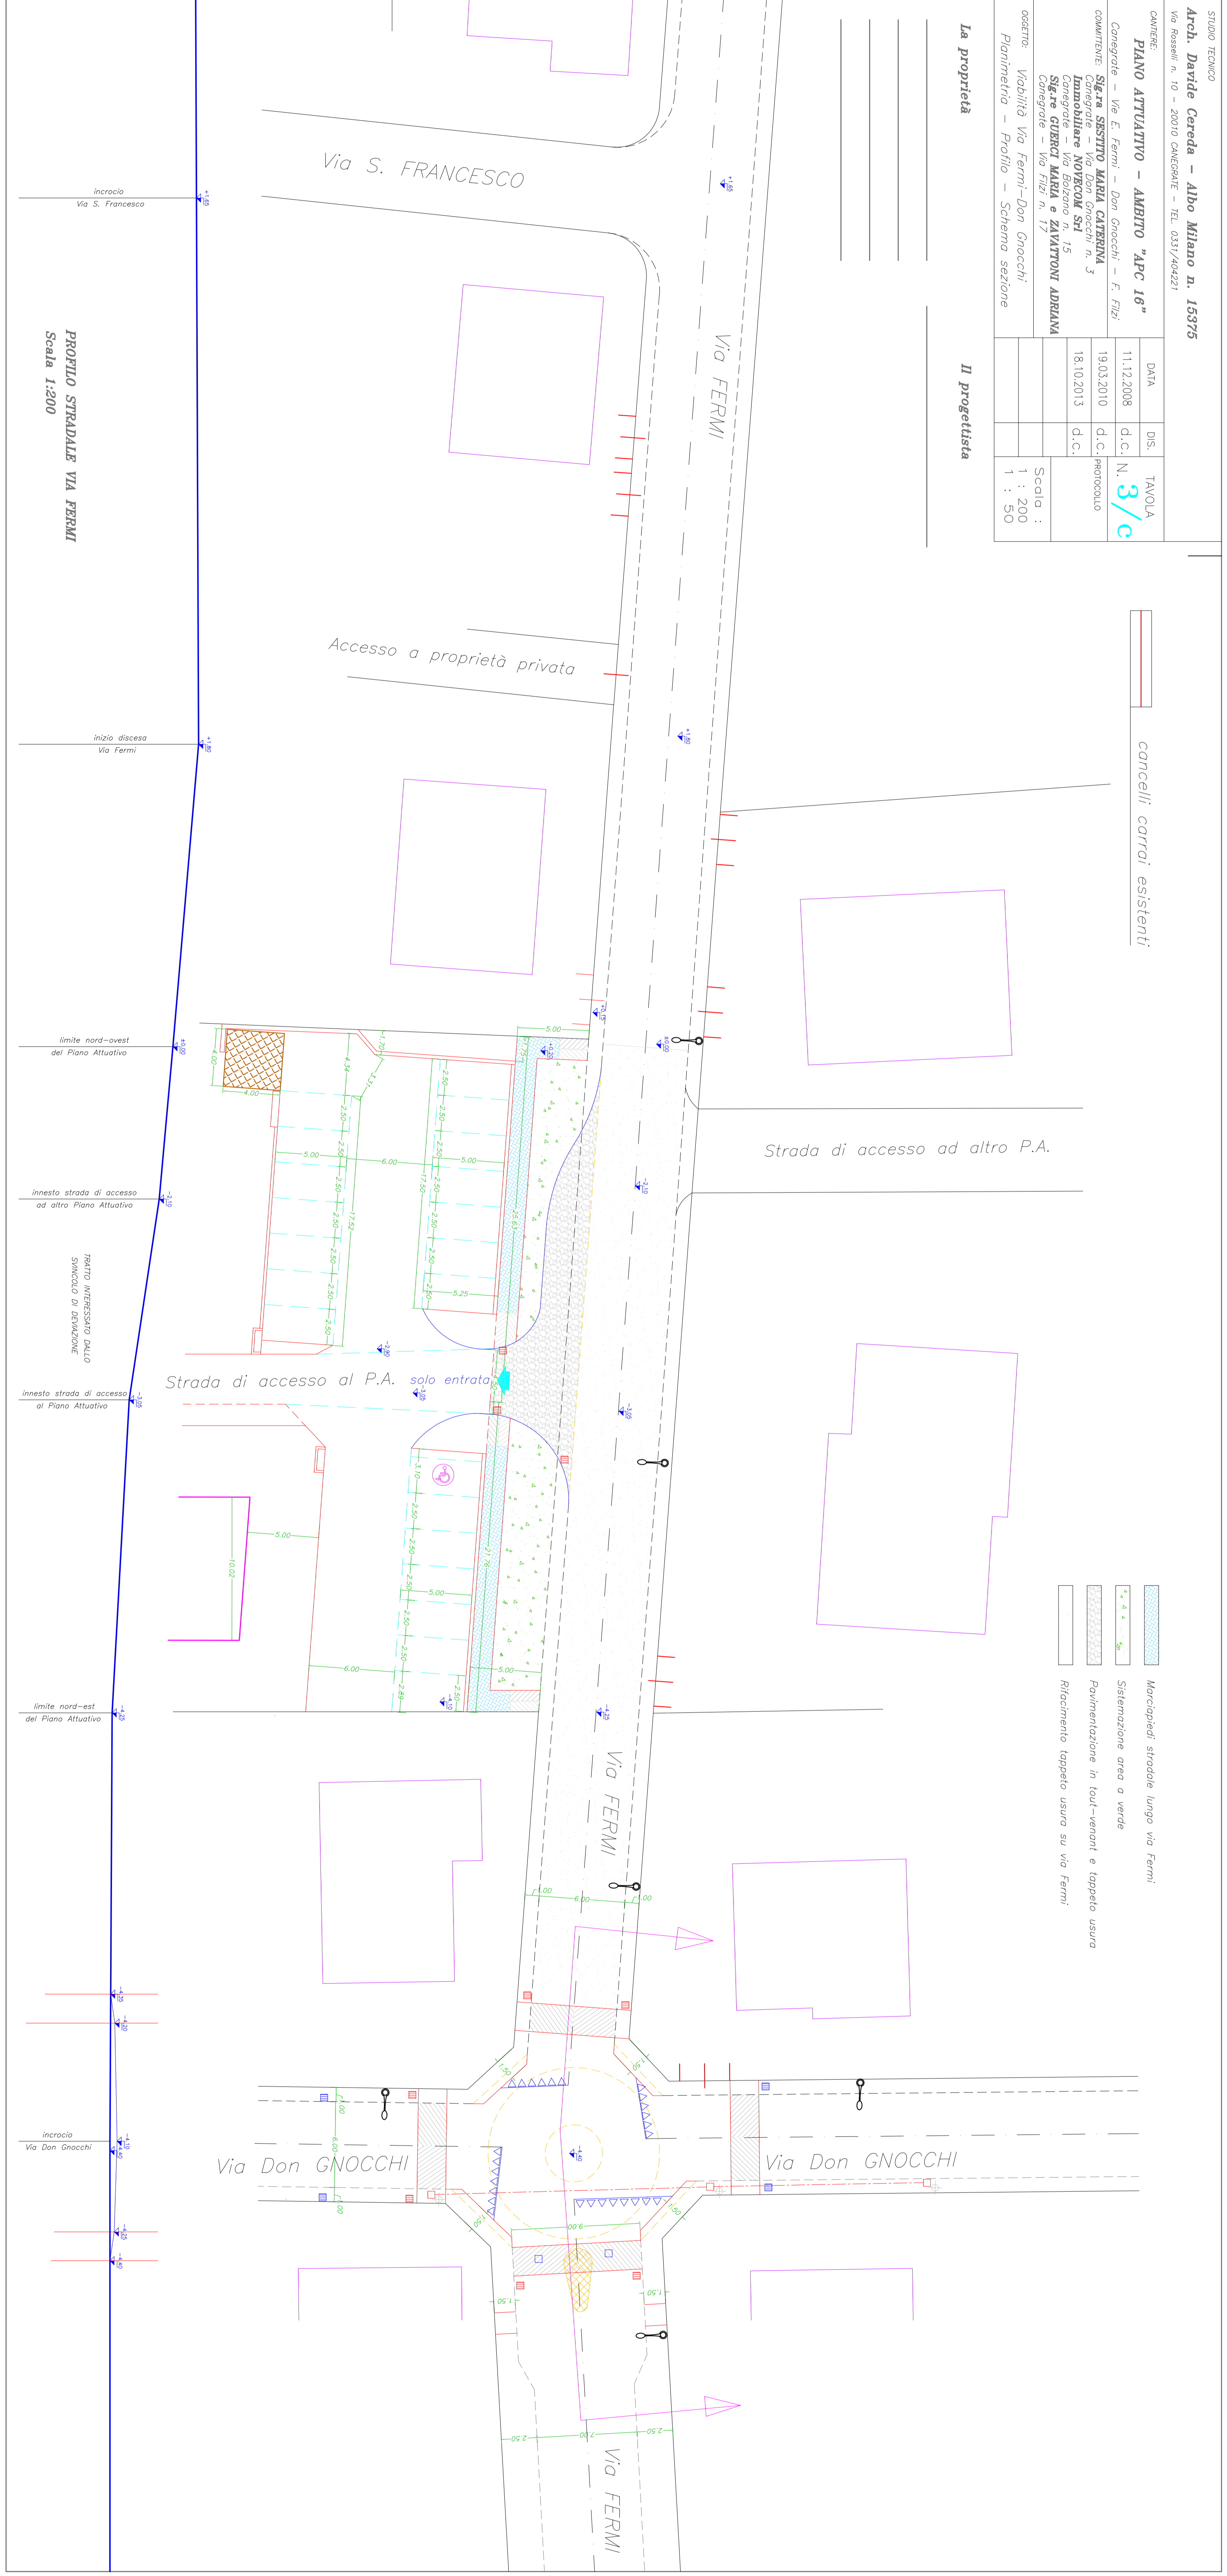

PROF. STRADALE VIA FERMI  
Scala 1:200