

LEGENDA

- Confine Comunale
- Reticolo Idrografico Principale (RIP)
- Corsi d'acqua privati

Elementi rete di fognatura

- Pozzetto di ispezione
- Sforatore
- Scaricatore di piena
- Impianto di sollevamento
- Scarico finale
- Pozzetto di drenaggio
- Fossa biologica
- Disoleatore
- Connettore
- Connettore a T
- Griglia
- Altro

Rete di fognatura


- Rete bianca
- Rete nera
- Rete mista
- Tratti di rete sfiorati
- Collettore

Mapa pericolosità idraulica - Direttiva Alluvioni 2007/60/CE

- Classe di pericolosità H
- Classe di pericolosità M
- Classe di pericolosità L

Allagamenti stato di progetto TR 50 anni

- Tiranti idrici < 0.05 m
- Tiranti idrici tra 0.05 m e 0.20 m
- Tiranti idrici tra 0.20 m e 0.40 m
- Tiranti idrici tra 0.40 m e 0.60 m
- Tiranti idrici tra 0.60 m e 0.80 m
- Tiranti idrici > 0.80 m

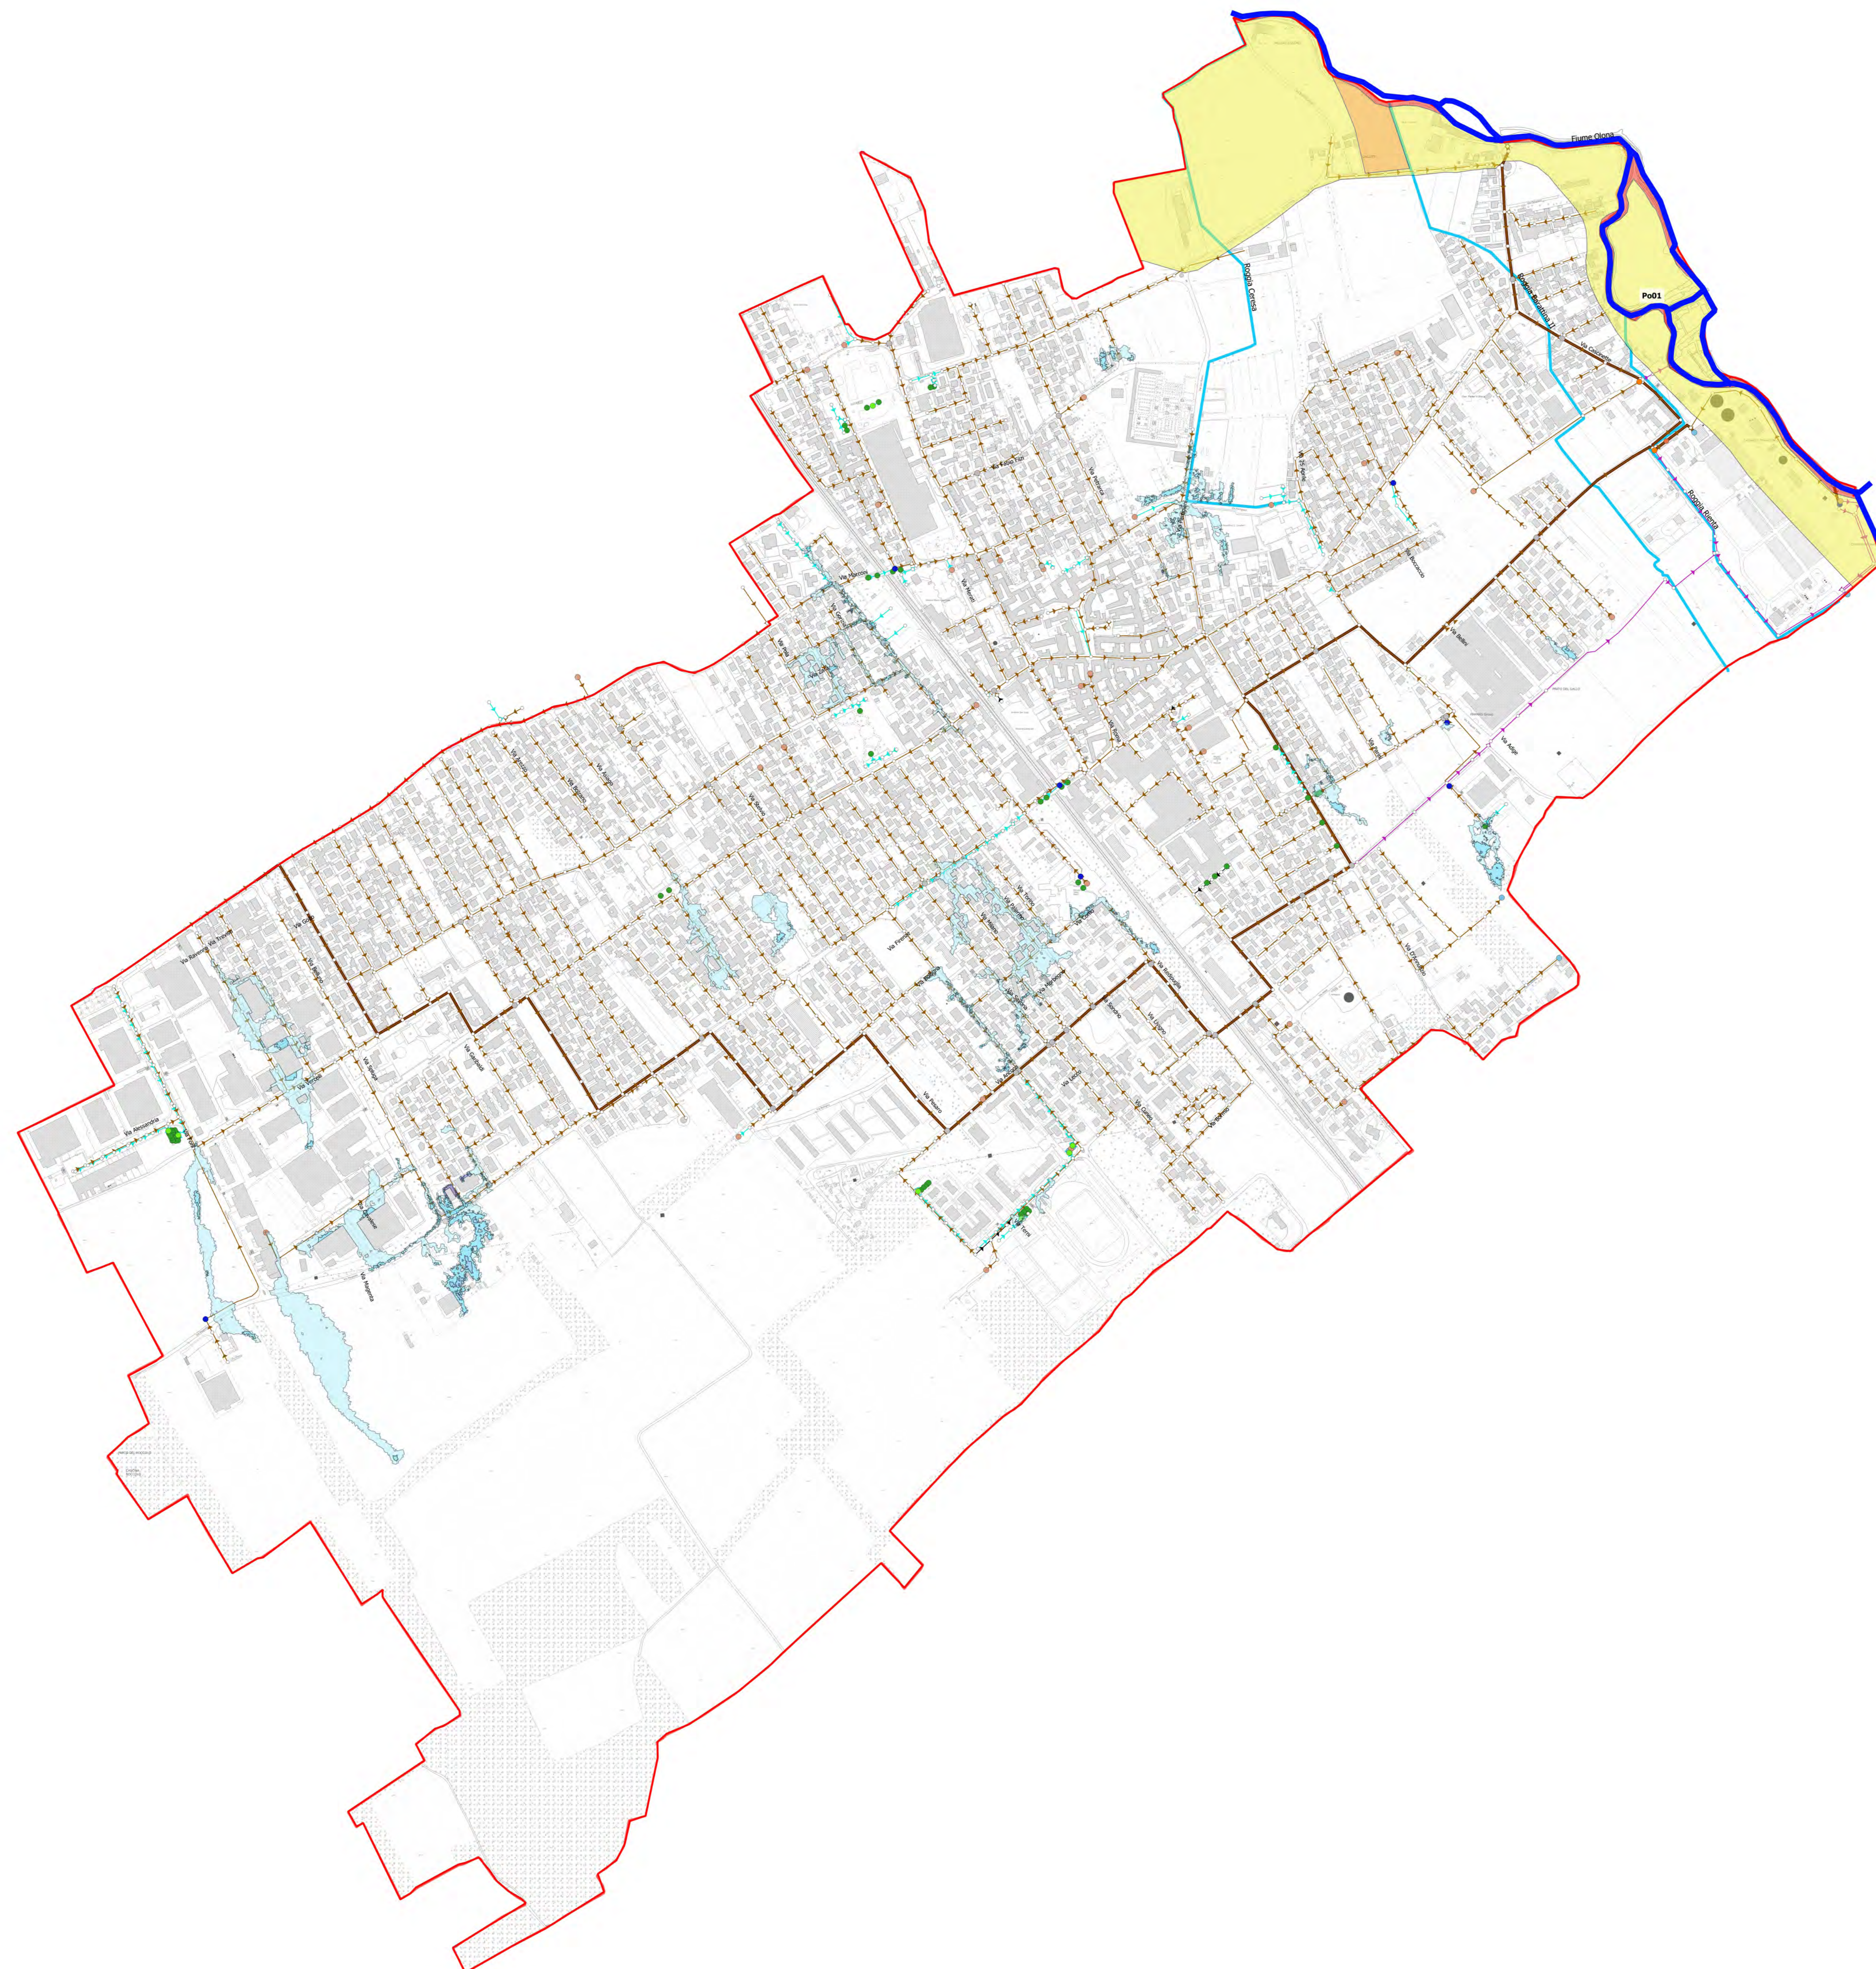

COMUNE DI CANEGRATE (MI)

STUDIO COMUNALE DI GESTIONE DEL RISCHIO IDRAULICO

APRILE 2021

| | NOME | FIRMA | DATA |
|--------------|-------------|-------|------------|
| REDAZIONE | A. MACONI | | 15.04.2021 |
| VERIFICA | E. BOTTAZZI | | 15.04.2021 |
| APPROVAZIONE | G. FIOREALE | | 15.04.2021 |



Dott. Ing. GIUSEPPE FIOREALE
 Dott. Ing. EMANUELE BOTTAZZI
 Dott. Ing. ANDREA MAZZINI



Dott. Ing. STEFANO MEOCCI
 Dott. Ing. MATTEO DONDRE

**TITOLO
DELIMITAZIONE AREE SOGGETTE AD ALLAGAMENTO
NELLO STATO DI PROGETTO TR 50 ANNI**

| | N° | Descrizione | ESECUITA DA | Da To |
|-----------|----|--------------------------------------|-------------|------------|
| EMISSIONE | A | PRIMA EMISSIONE | A. MACONI | APR. 2021 |
| REVISIONI | B | RICHIESTA MODIFICHE DA PARTE DI CAP. | A. MACONI | SETT. 2021 |

| | | | | | | | | | | | |
|------------------|----|-----------|--------|----------|-------|-----------|----|--------|----------|-------|--------|
| Numero elaborato | SI | Contenuto | 151-01 | Comparto | 24-20 | Disegnato | DI | Inteso | TAV. 3.1 | Scala | 1:5000 |
|------------------|----|-----------|--------|----------|-------|-----------|----|--------|----------|-------|--------|