

LEGENDA

- Confine Comunale
- Reticolo Idrografico Principale (RIP)
- Corsi d'acqua privati

Elementi rete di fognatura

- Pozzetto di ispezione
- Sforatore
- Scaricatore di piena
- Impianto di sollevamento
- Scarico finale
- Pozzetto di drenaggio
- Fossa biologica
- Disoleatore
- Connettore
- Connettore a T
- Griglia
- Altro

Rete di fognatura


- Rete bianca
- Rete nera
- Rete mista
- Tratti di rete sfiorati
- Collettore

Mapa pericolosità idraulica - Direttiva Alluvioni 2007/60/CE

- Classe di pericolosità H
- Classe di pericolosità M
- Classe di pericolosità L

Allagamenti stato di progetto TR 100 anni

- Tiranti idrici < 0.05 m
- Tiranti idrici tra 0.05 m e 0.20 m
- Tiranti idrici tra 0.20 m e 0.40 m
- Tiranti idrici tra 0.40 m e 0.60 m
- Tiranti idrici tra 0.60 m e 0.80 m
- Tiranti idrici > 0.80 m

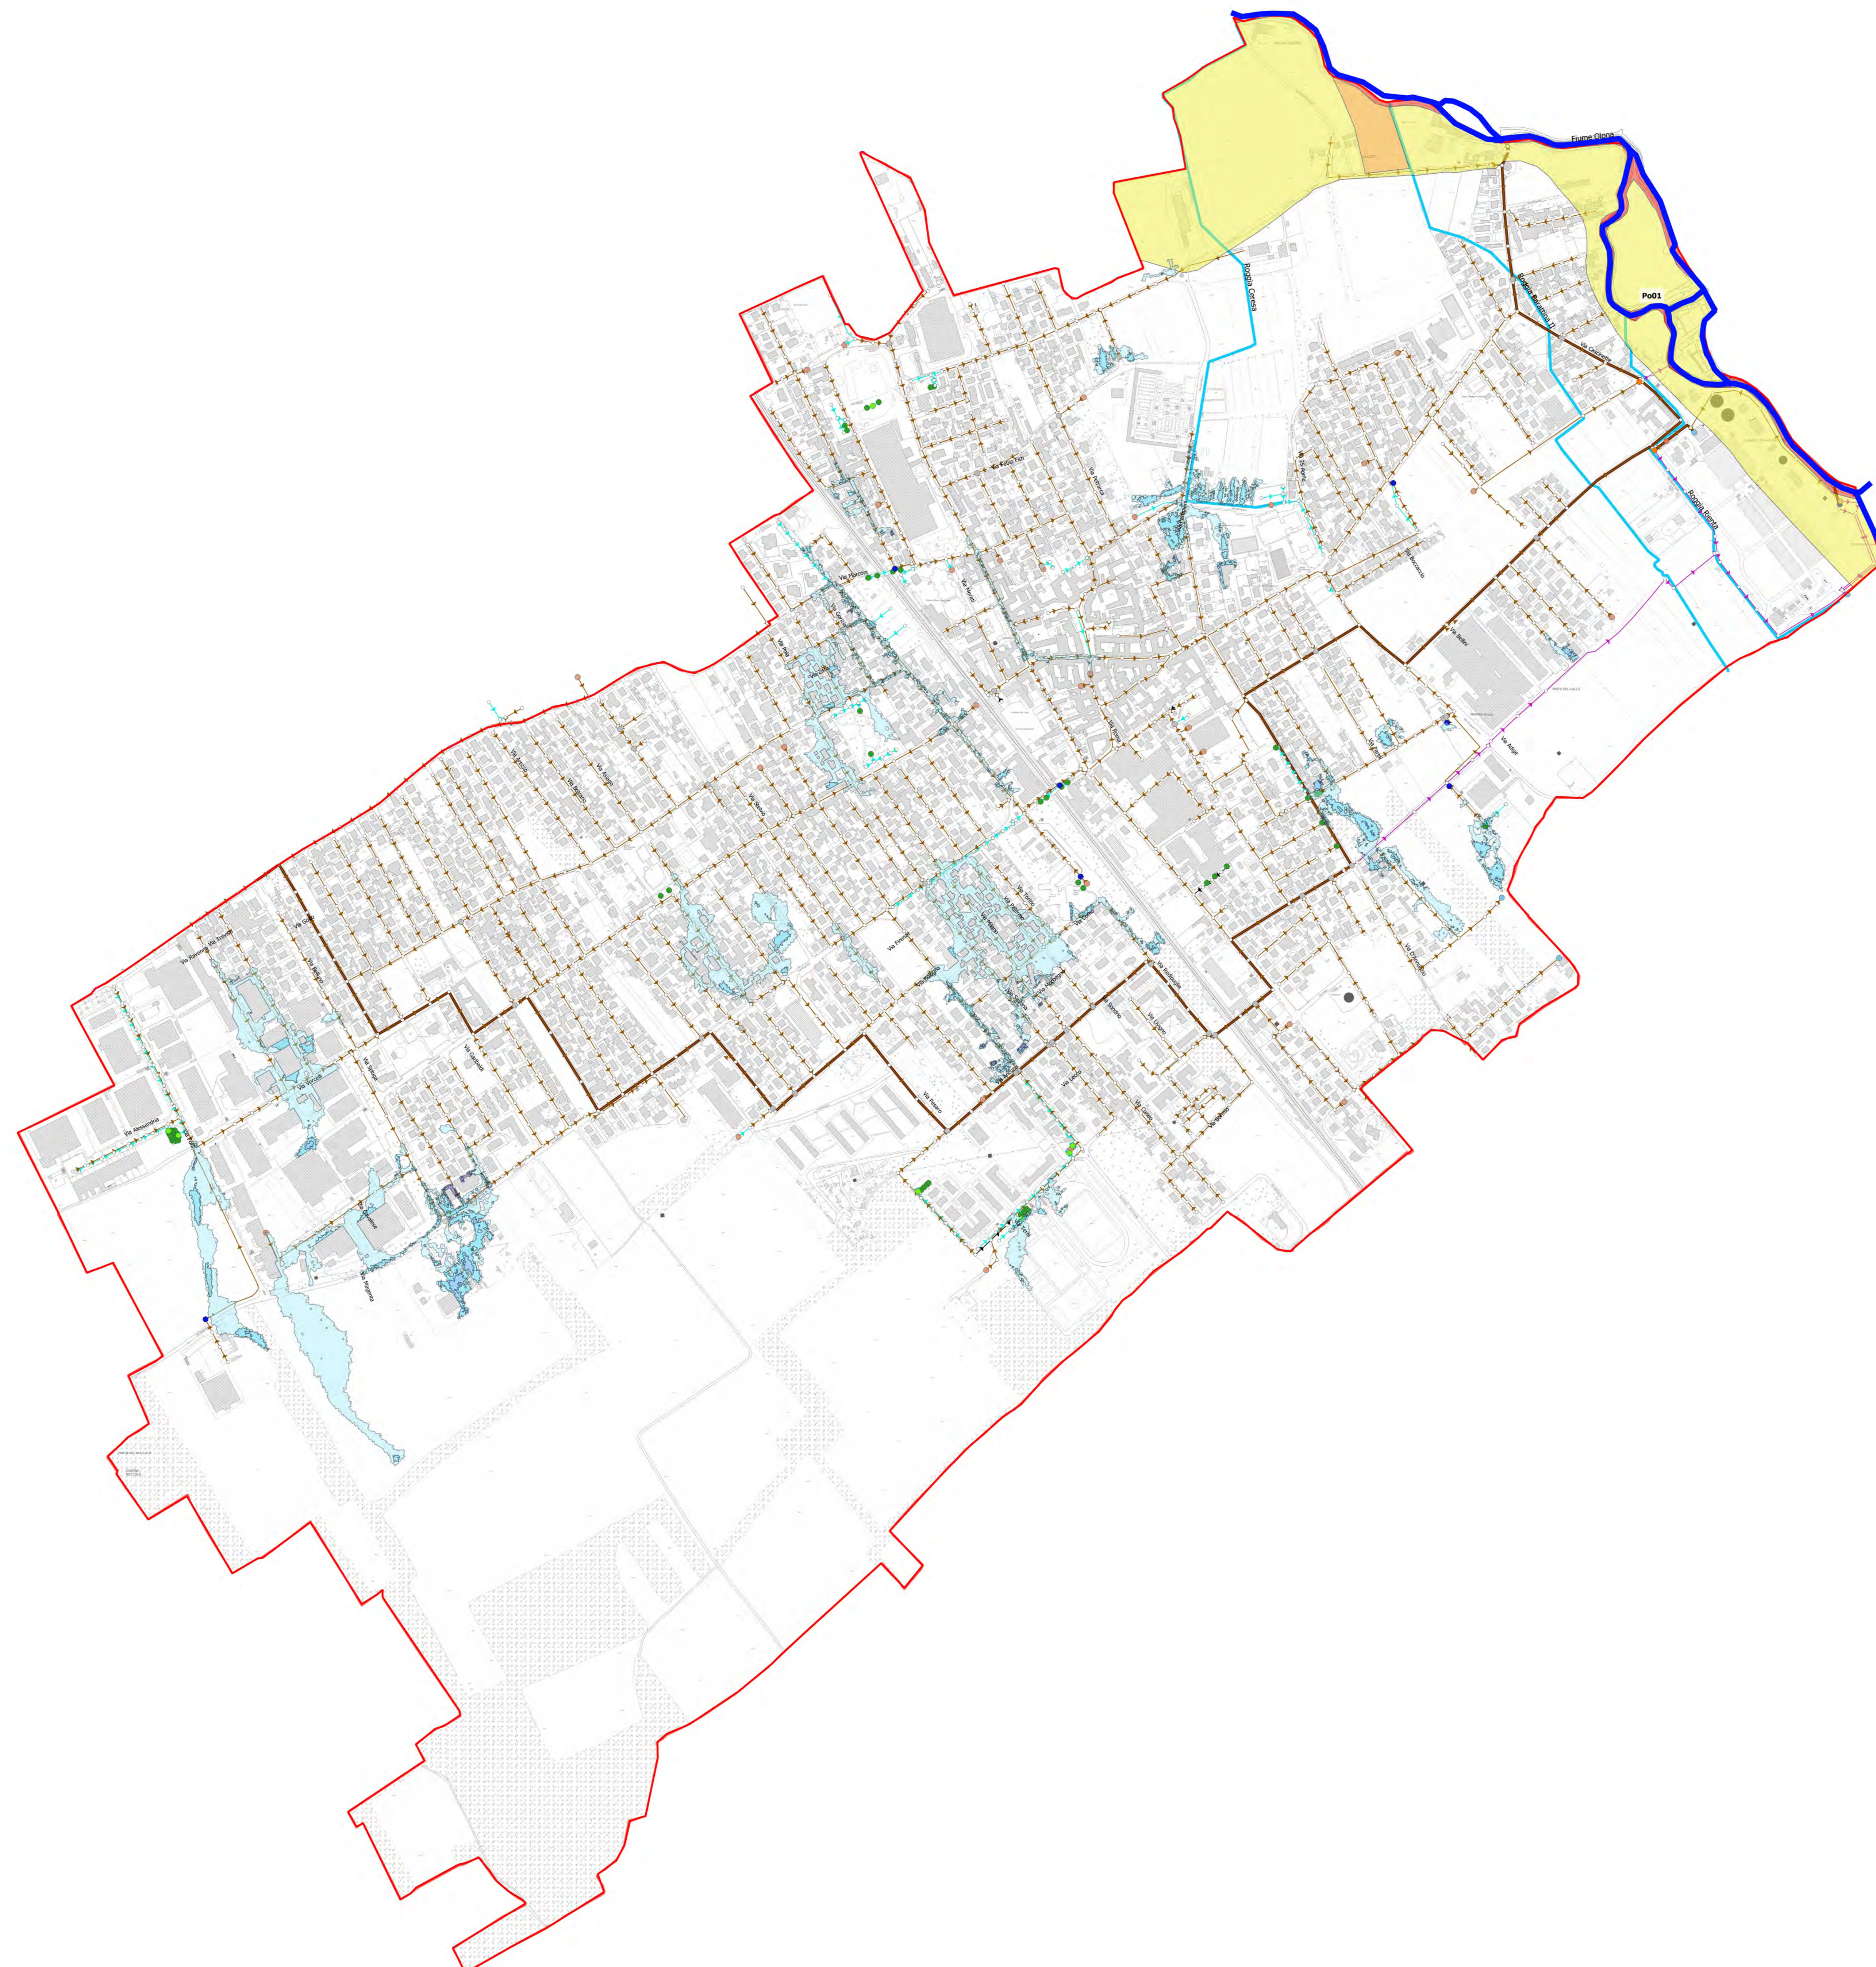

COMUNE DI CANEGRATE (MI)

STUDIO COMUNALE DI GESTIONE DEL RISCHIO IDRAULICO

APRILE 2021

	NOME	FIRMA	DATA
REDAZIONE	A. MACONI		15.04.2021
VERIFICA	E. BOTTAZZI		15.04.2021
APPROVAZIONE	G. FLOREALE		15.04.2021



Dir. Ing. GIUSEPPE FLOREALE
Dir. Ing. EMANUELE BOTTAZZI
Dir. Ing. ANGIOLA MALCONE



Dir. Ing. STEFANIA MUCCI
Dir. Ing. WALTER CADERO

**TITOLO
DELIMITAZIONE AREE SOGGETTE AD ALLAGAMENTO
NELLO STATO DI PROGETTO TR 100 ANNI**

	N°	Descrizione	ESEGUITA DA	Da to
EMISSIONE	A	PRIMA EMISSIONE	A. MACONI	APR. 2021
	B	RICHIESTA MODIFICHE DA PARTE DI CAP	A. MACONI	SETT. 2021
REVISIONI				

Numero elaborato	TITOLO	COMUNITA'	COMUNICAZIONE	STATO	SCALA
SI	151-01	24-20	DI	TAV.3.2	1:5000