



PROSPETTO A

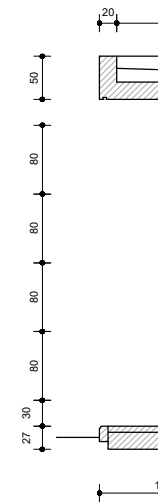

getto integrativo
per inclinazione
spessore variabile:
da 7 cm a 1 cm
platea di fondazione
in c.a.

SEZION

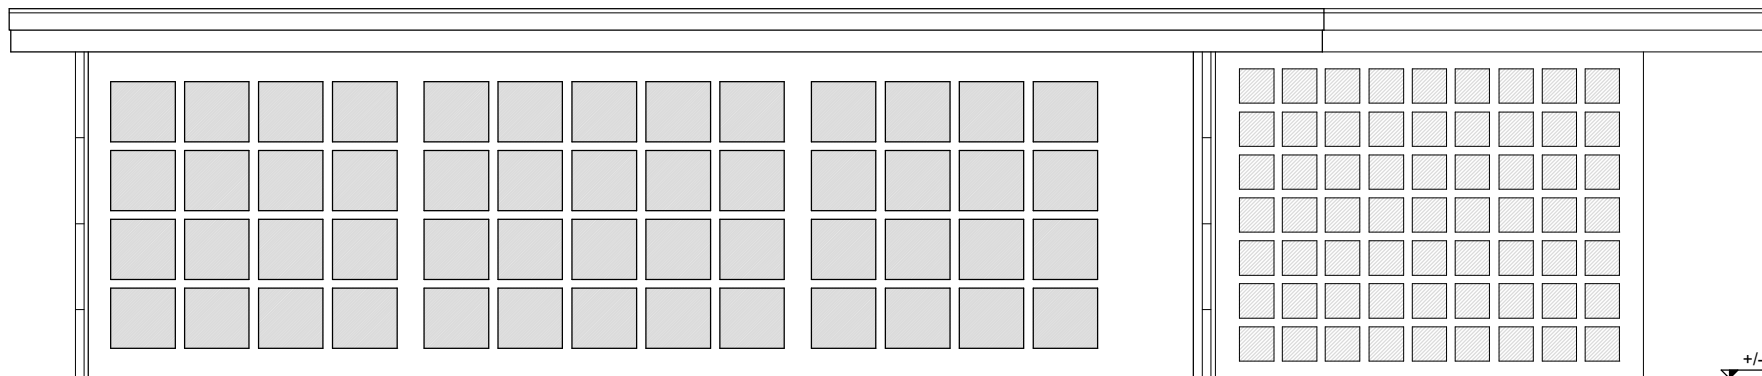

PROSPETTO B

LOCULI