


PIANO INTERRATO


DOTAZIONI DEL PERSONALE

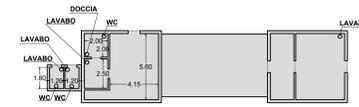


LEGENDA

-  PERIMETRO CIMITERIO
-  INGRESSO
-  EDIFICI
-  CAMPI INUMAZIONE
-  VERDE INTERNO
-  PAVIMENTAZIONE
-  RETE ACQUE CHIARE
-  RETE ACQUE NERE
-  APPROVVIGIONAMENTO ACQUA
-  POZZO PERDENTE
-  POZZETTO ISPEZIONE RETE FOGNARIA
-  CONTATORE ACQUA

-  BLU - ELEMENTI ESISTENTI
-  SERVIZI IGIENICI
-  DEPOSITO MORTUARIO
-  UFFICIO CUSTODE

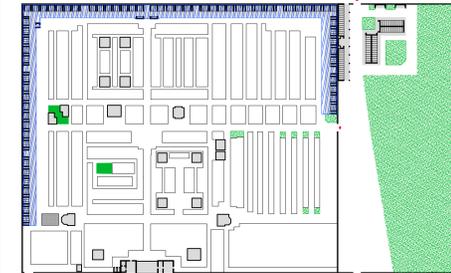

 PIANO INTERRATO

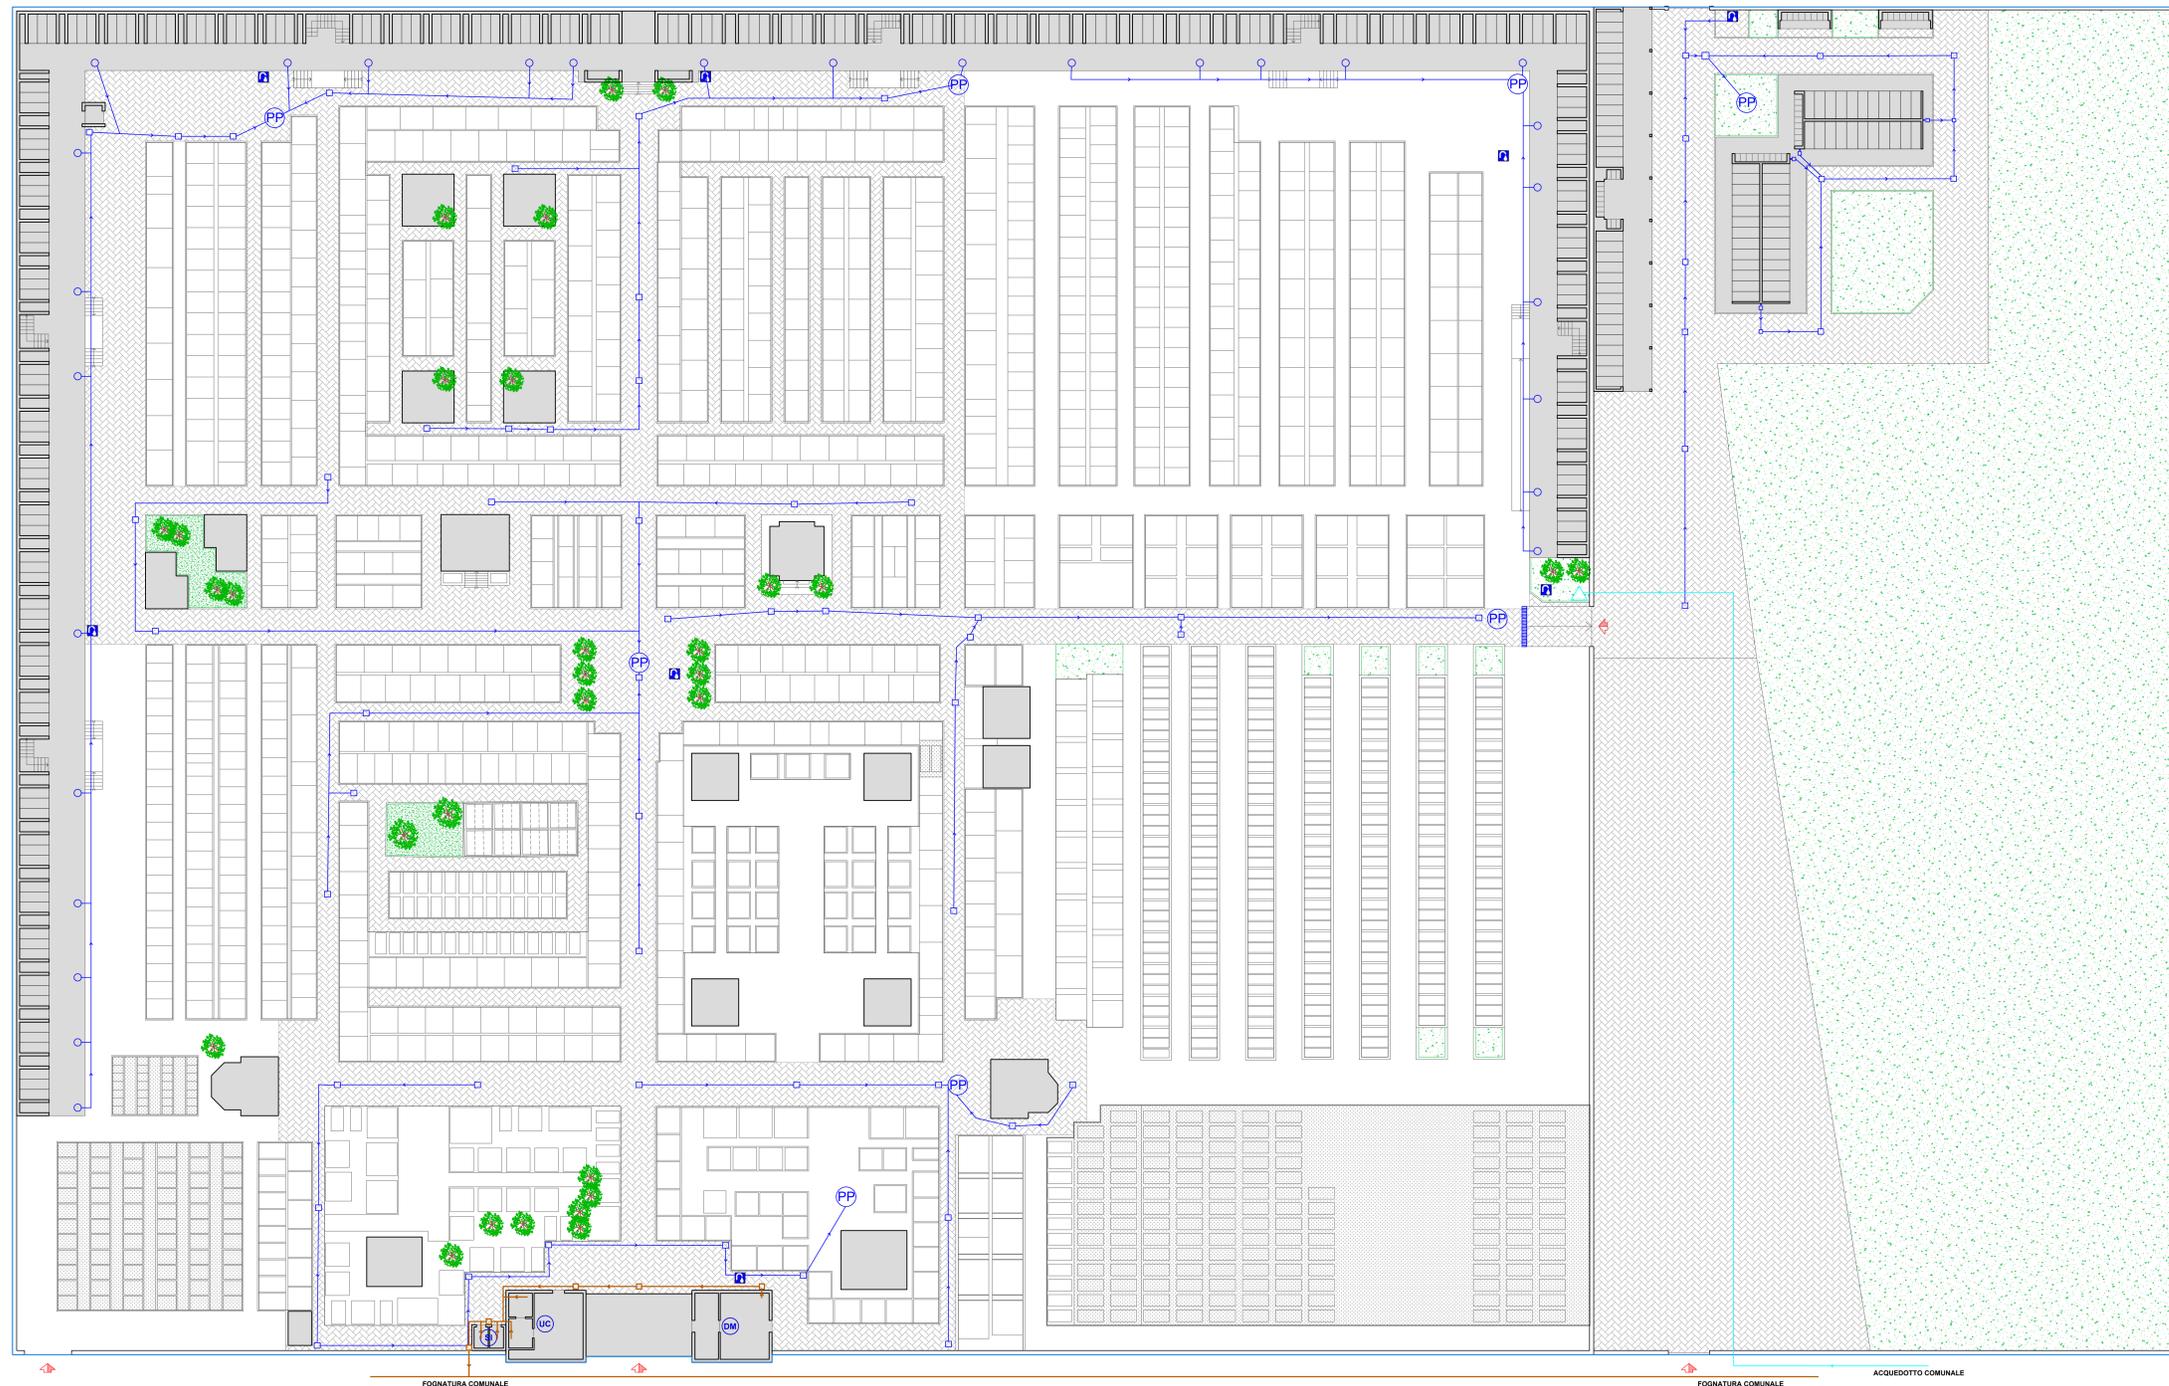

Comune di
CANEGRATE
Città Metropolitana di Milano

Piano cimiteriale
L.R. n°33/2009 art.75

tavola
4a
1:200

Planimetria cimitero di Canegrate
situazione esistente
Prima variante al Piano Regolatore Cimiteriale
rev. 02 del 31.10.2022

allegata alla delibera di approvazione C. C. n° del

il tecnico
Arch. Primo Bionda

il responsabile del settore

